

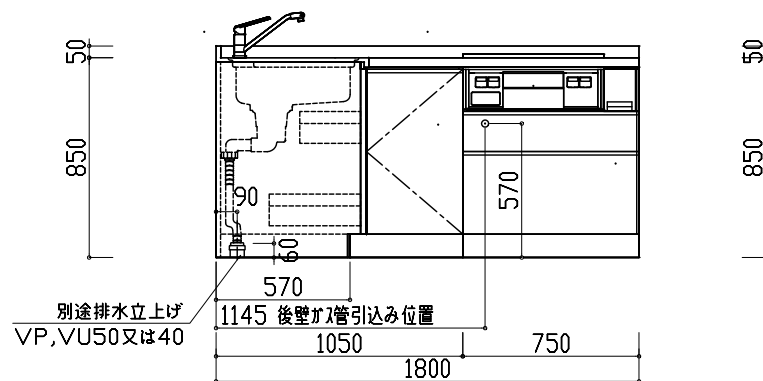


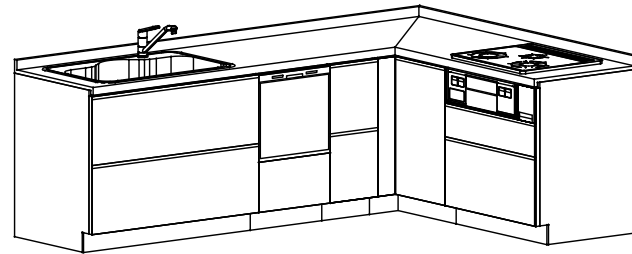

展開B図

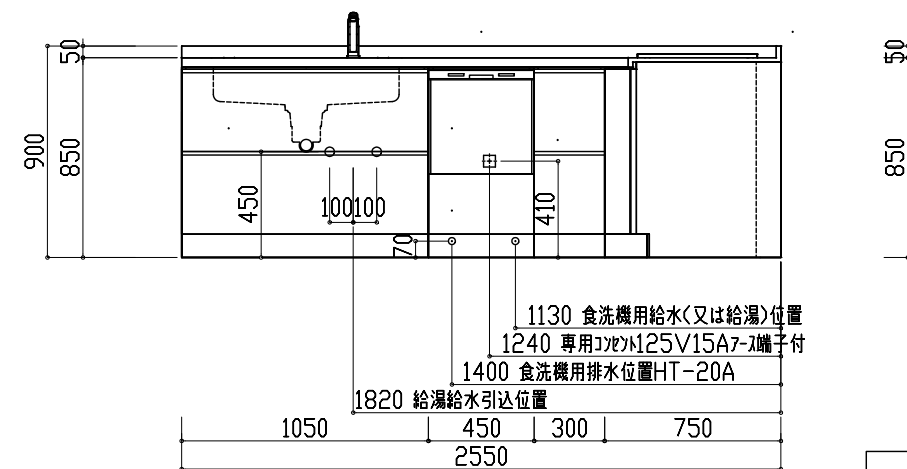

展開 A 図

FIRST PLUS	現場名	カタログヒットプラン	タイプ	W	食洗有り	天板	シリーズ・扉	Scale	営業担当	作図担当	製図	
		W2550×1800 (L)	吊戸有り		郵	T※	扉カラー未定	縮尺 1/30	※	※	2025.09.01	□C5064202