
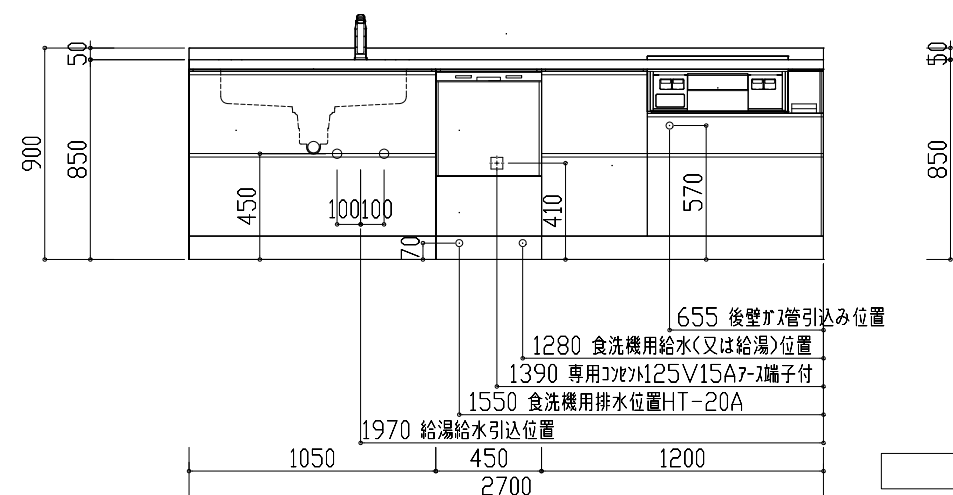
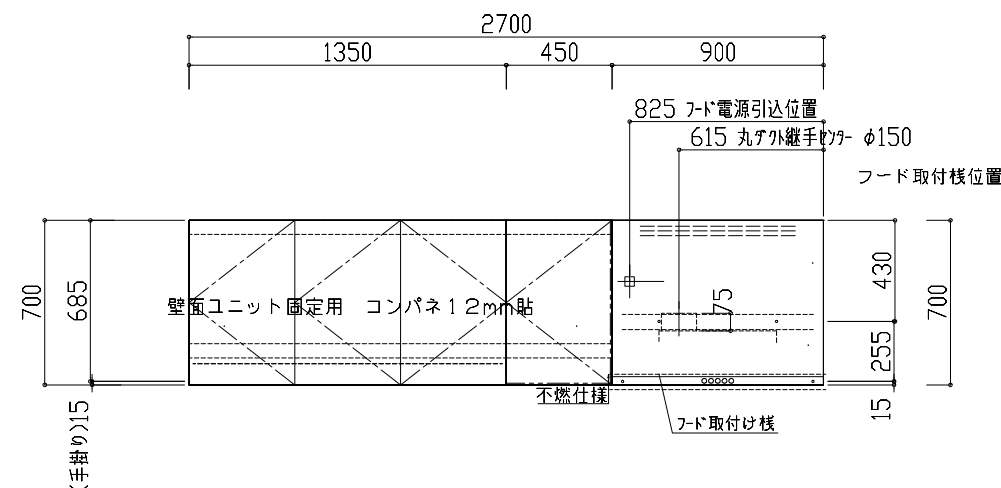
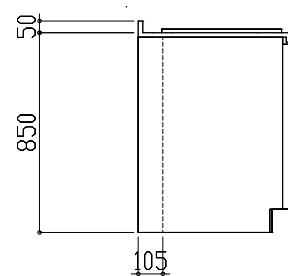
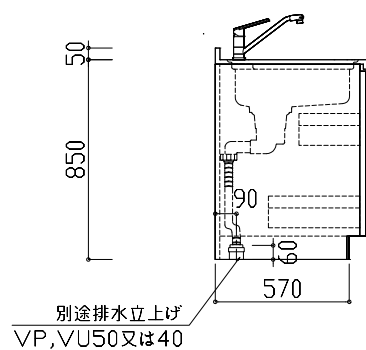
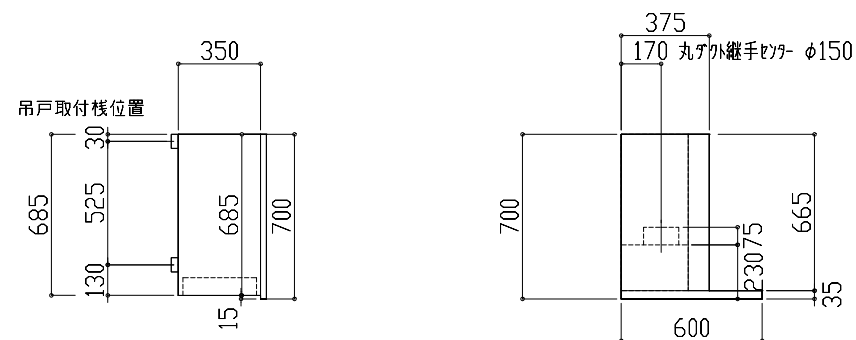
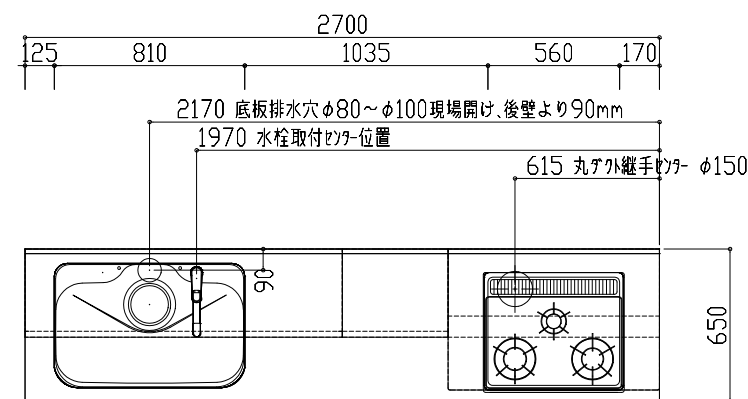


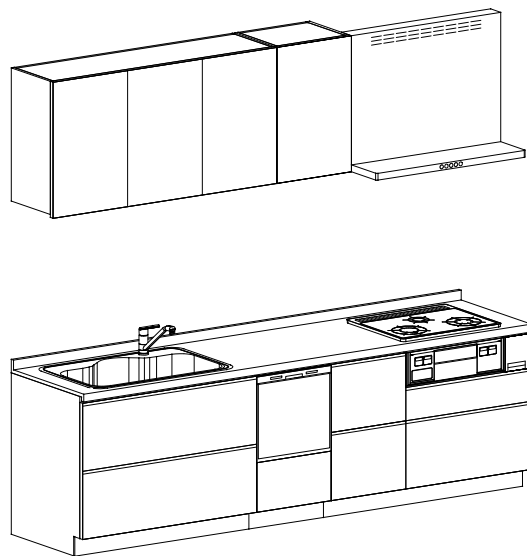

展開B図

展開A図

FIRST PLUS

現場名
カタログセットプラン タイプW 食洗有り
W2700(L) 吊戸有り

天板
T*

シリーズ・扉
扉カラー未定

Scale
縮尺1/30

営業担当
*

作図担当
*

製図
2025.09.01

図番
PC5032602