

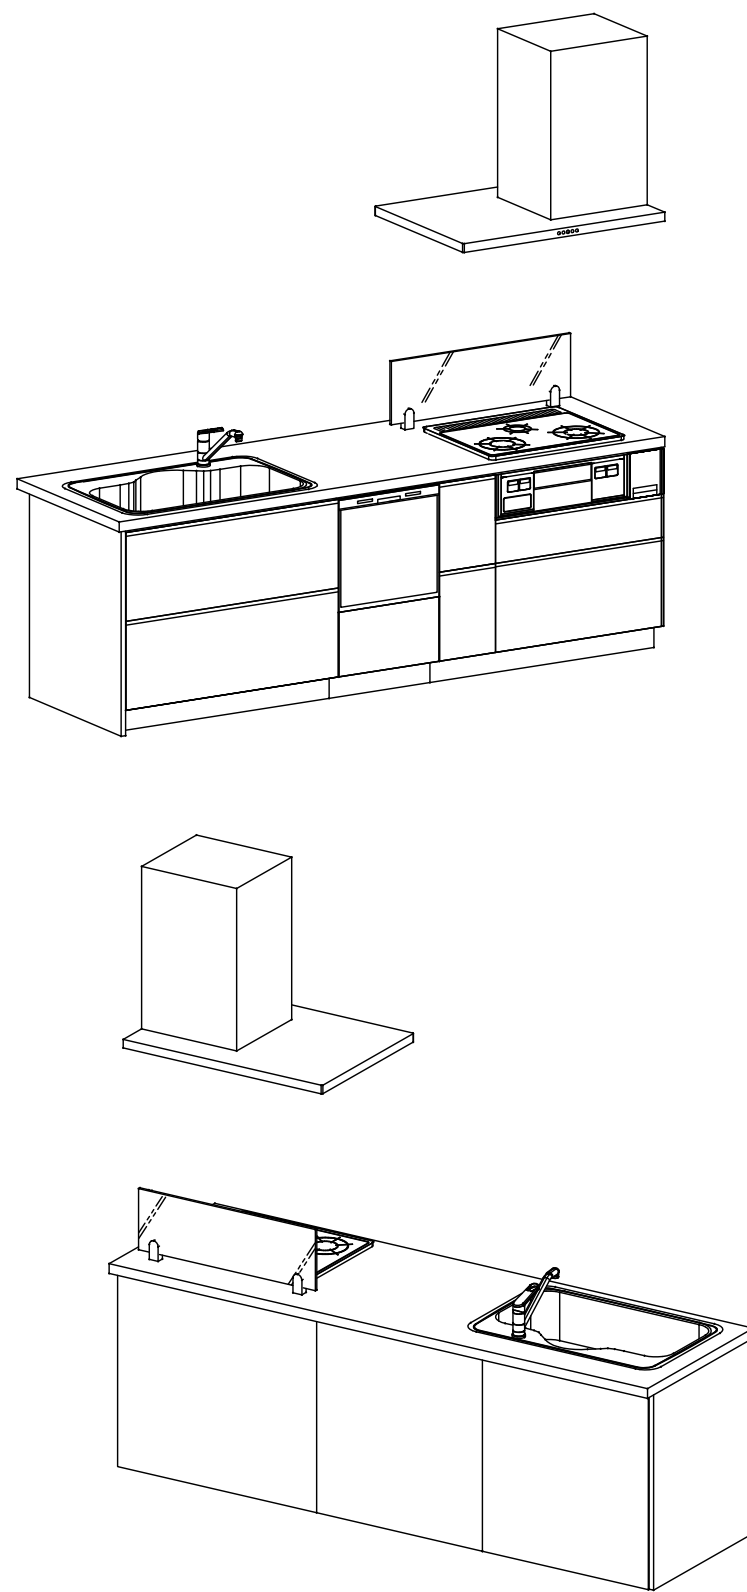
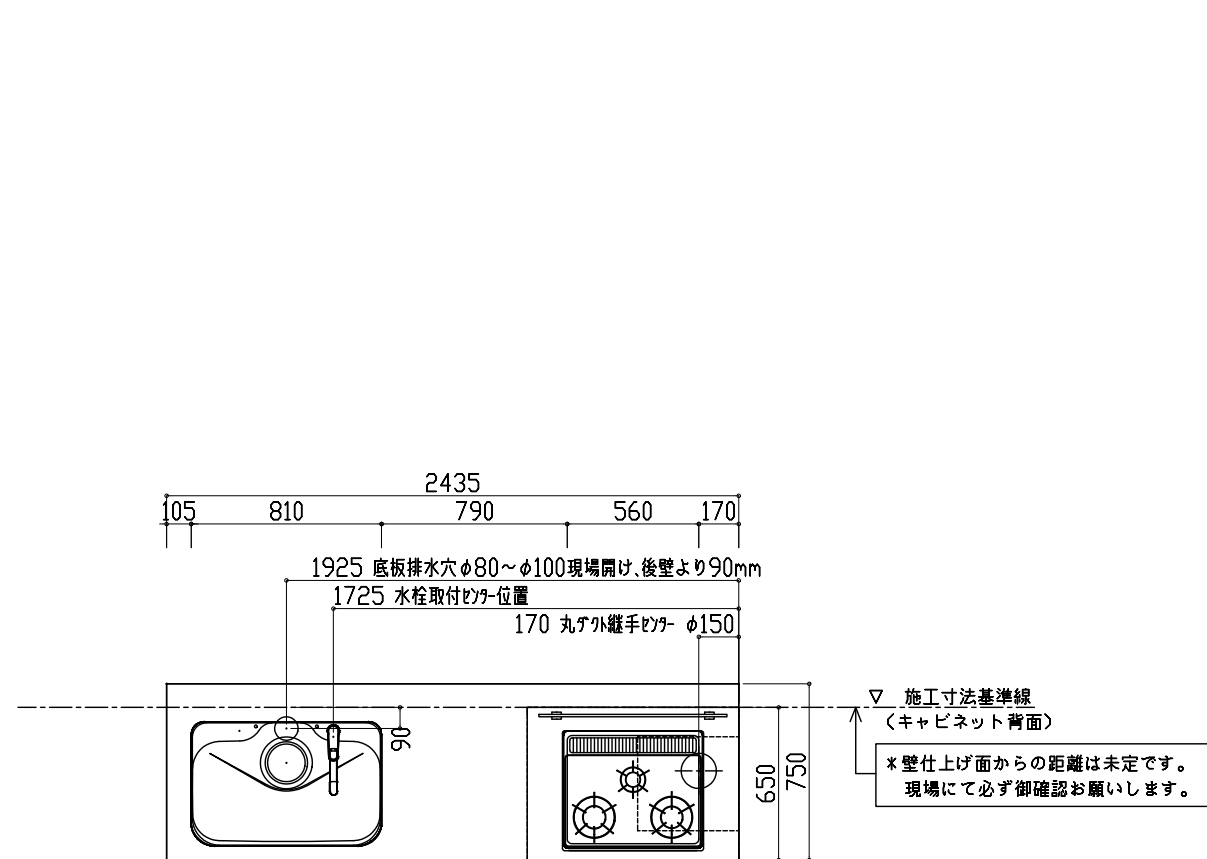
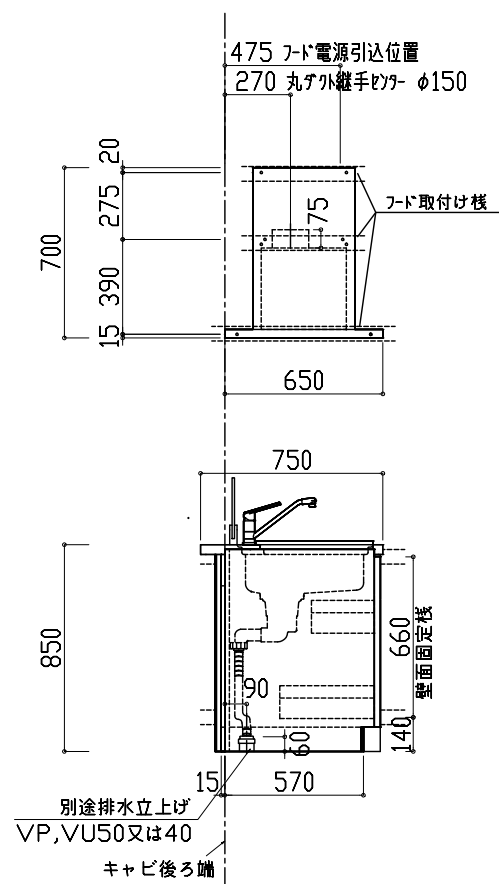
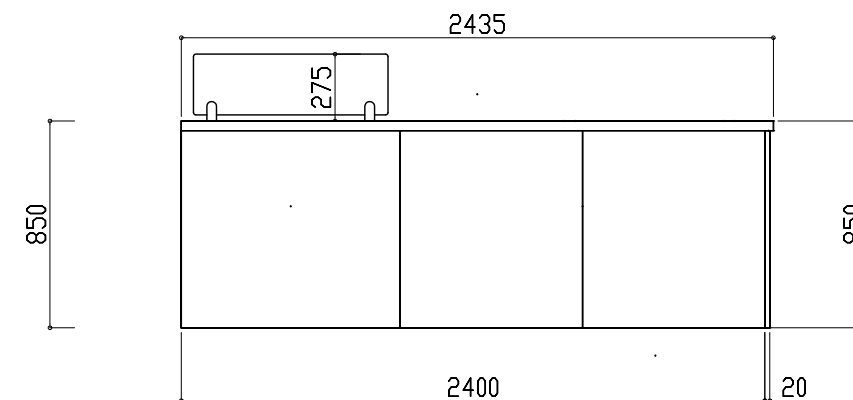


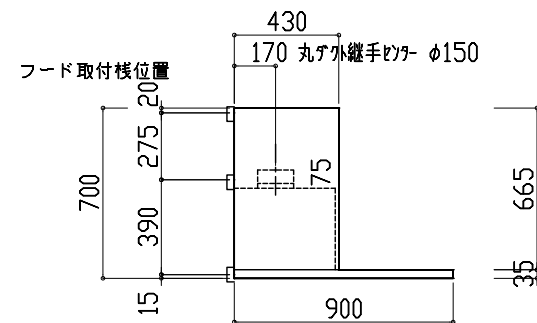

FIRST PLUS	現場名 カタログセットプラン タイプW 食洗有り スリム W2400 (L) 部	天板 *	シリーズ・扉 扉カラー未定	Scale 縮尺 1/30	営業担当 *	作図担当 *	製図 2025.09.01	OC5069602
-------------------	---	------	---------------	---------------	--------	--------	---------------	-----------

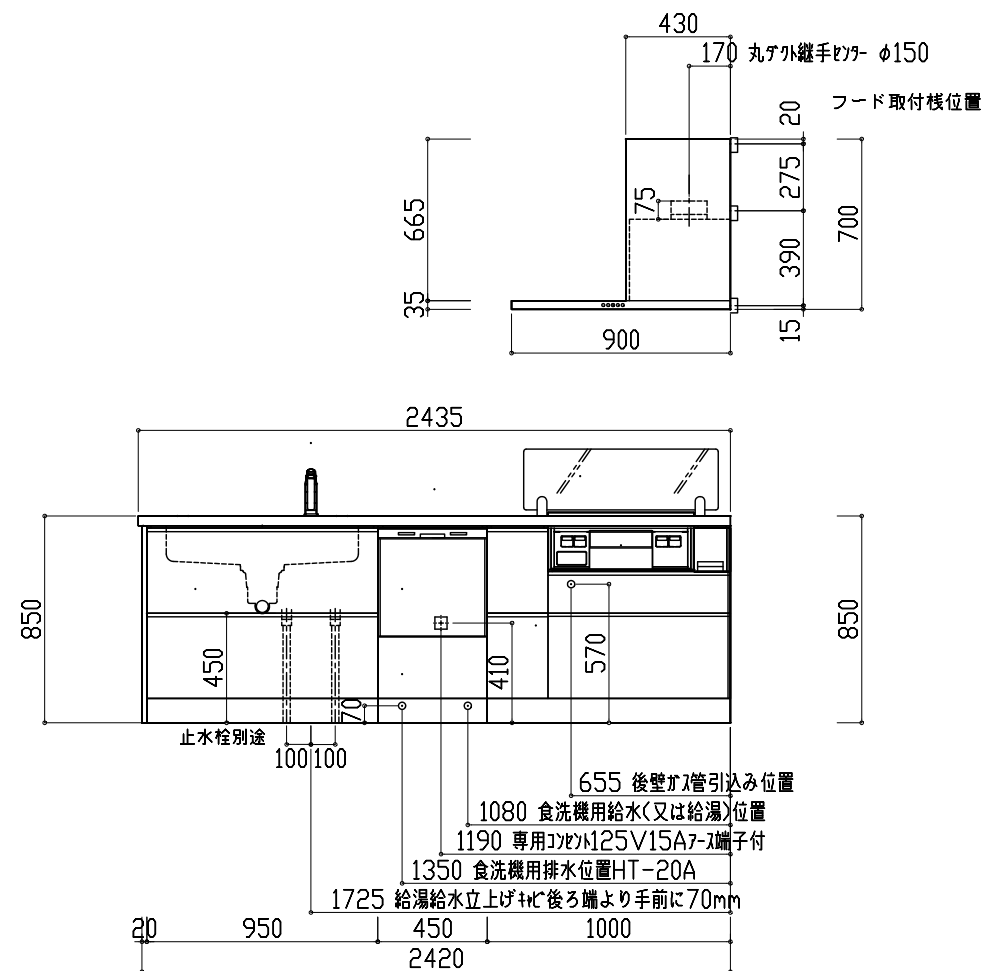

FIRST PLUS	現場名 カタログヒットプラン タイプW 食洗有り スリム W2400(L) 邸	天板 *	シリーズ・扉 扉 カラー未定	Scale 縮尺 1/30	営業担当 *	作図担当 *	製図 2025.09.01	OC5069602
------------	--	------	----------------	---------------	--------	--------	---------------	-----------