

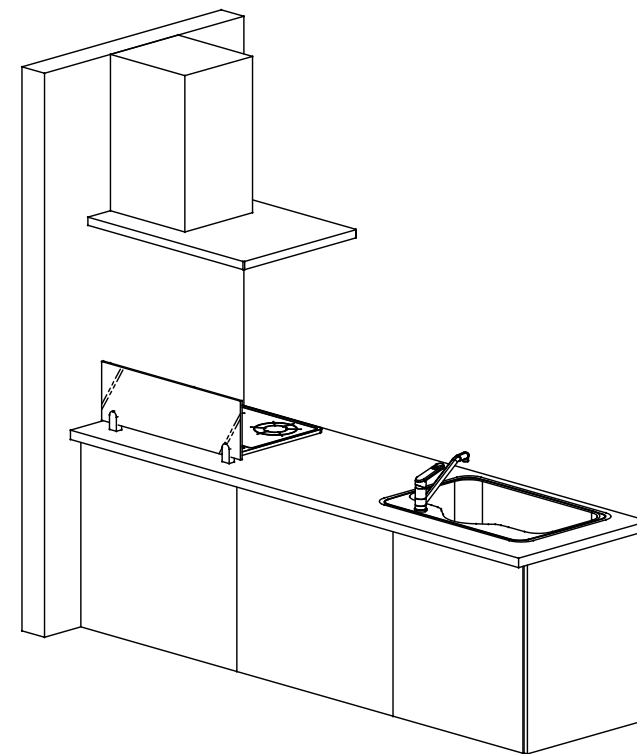
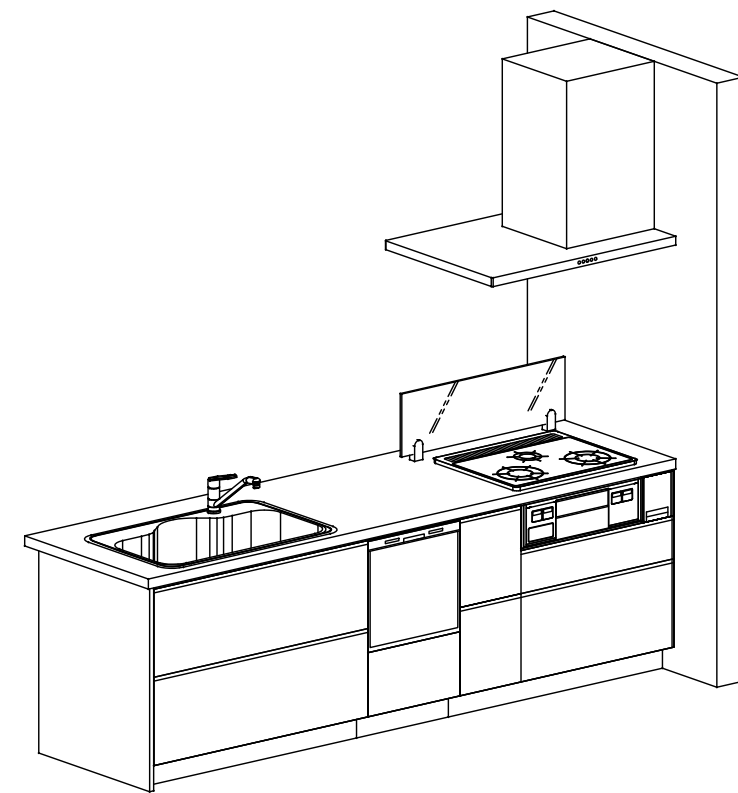
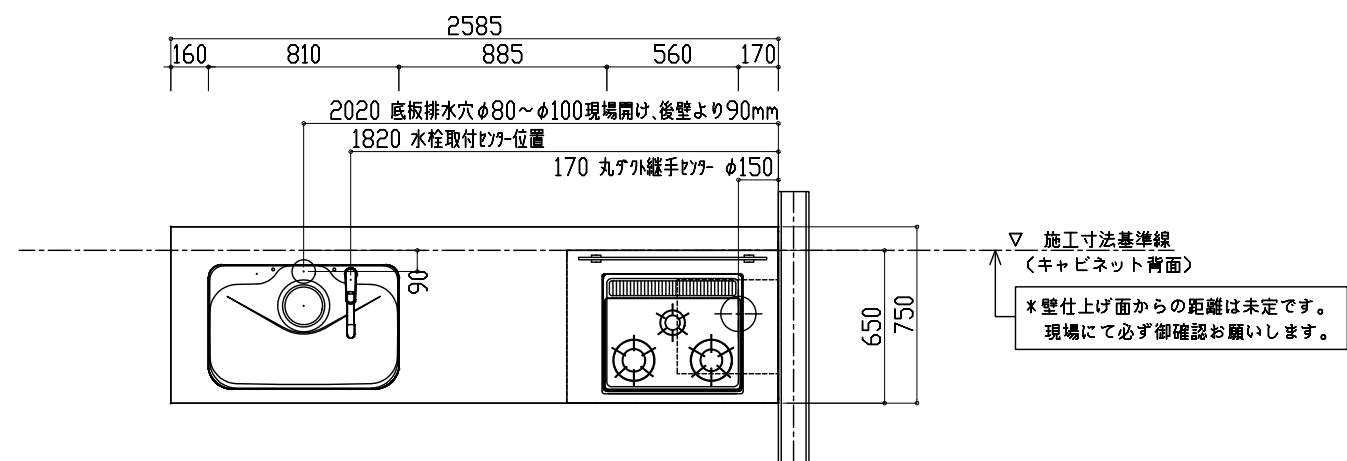
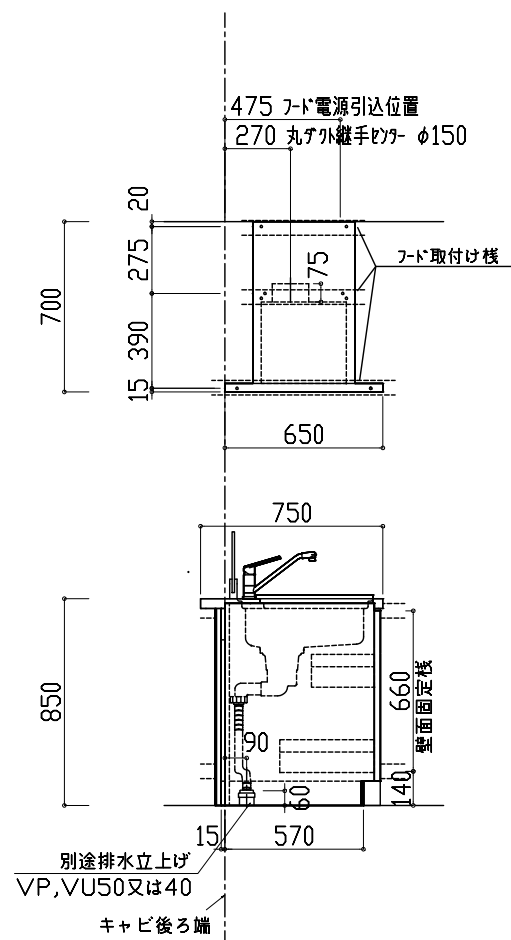


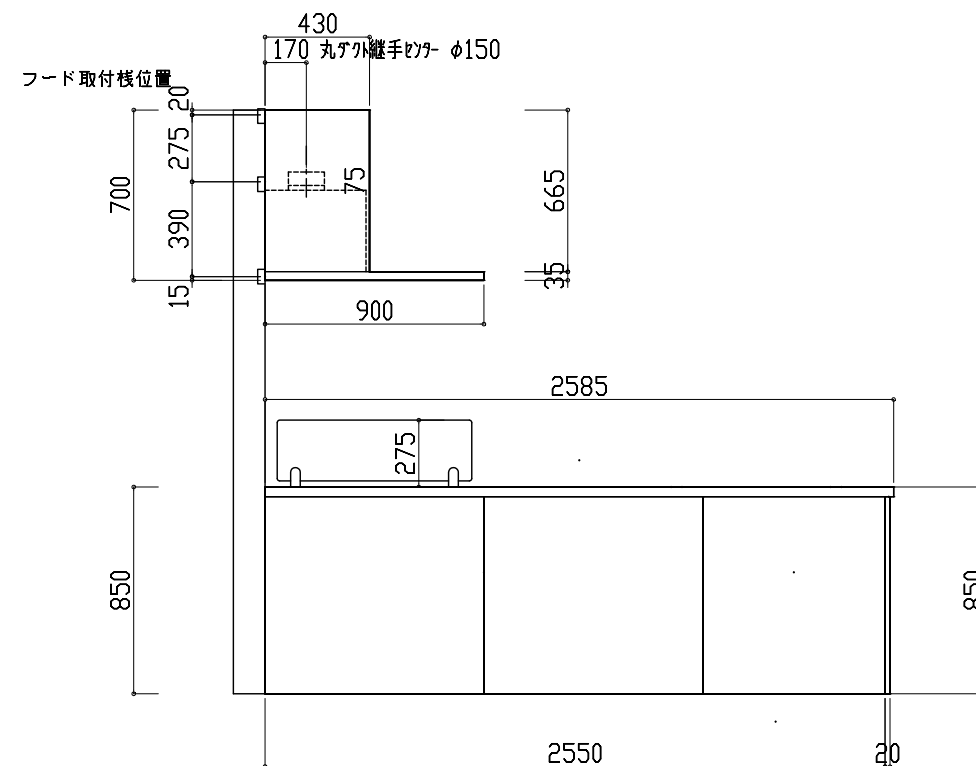

FIRST PLUS	現場名 カタログセットプラン タイプW 食洗有り スリム W2550 (L) 邸	天板 *	シリーズ・扉 扉カラー未定	Scale 縮尺 1/30	営業担当 *	作図担当 *	製図 2025.09.01	OC5069702
-------------------	--	---------	------------------	------------------	-----------	-----------	------------------	-----------

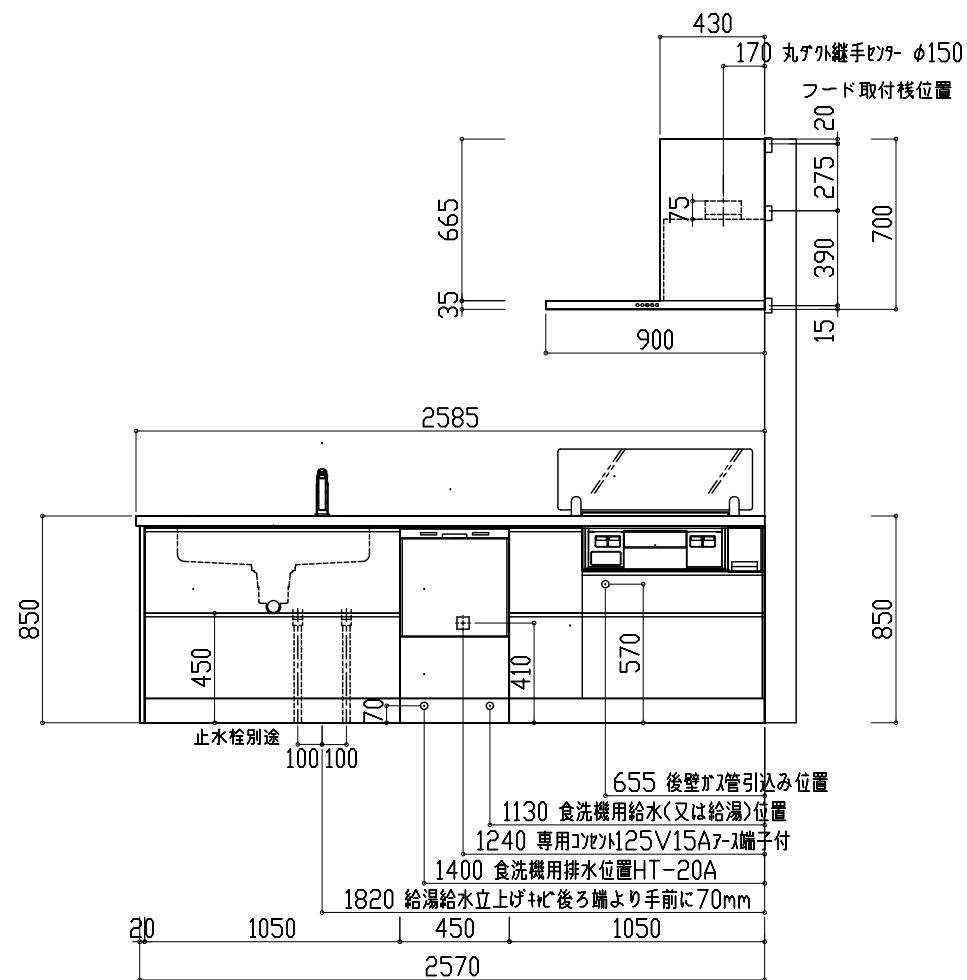

FIRST PLUS	現場名 カタログセットプラン タイプW 食洗有り スリム W2550(L) 邸	天板 *	シリーズ・扉 扉 カラー未定	Scale 縮尺1/30	営業担当 *	作図担当 *	製図 2025.09.01	QC5069702
-------------------	---	---------	-------------------	-----------------	-----------	-----------	------------------	-----------