

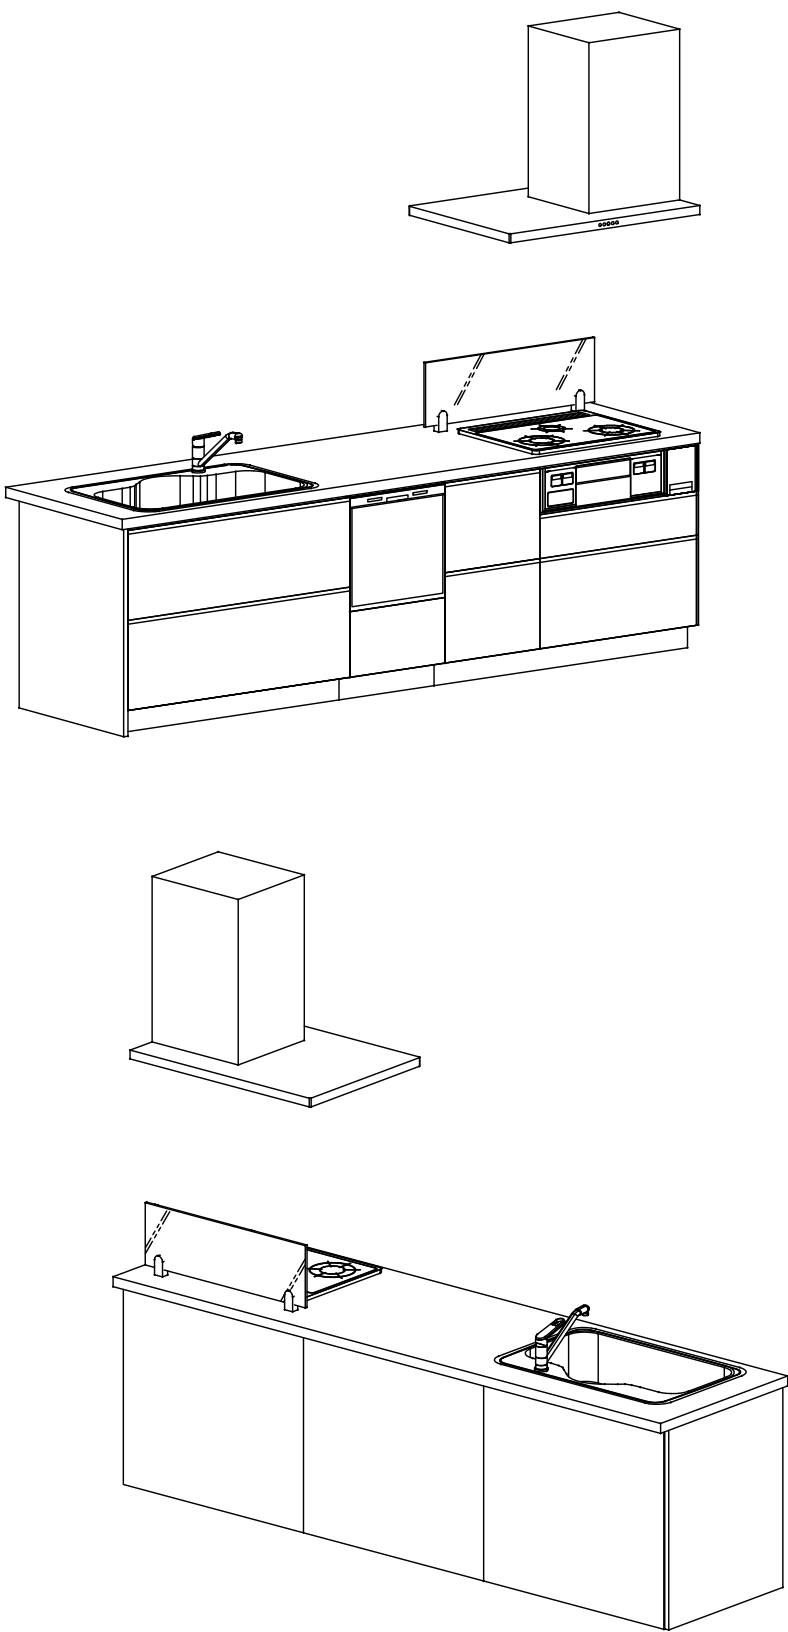
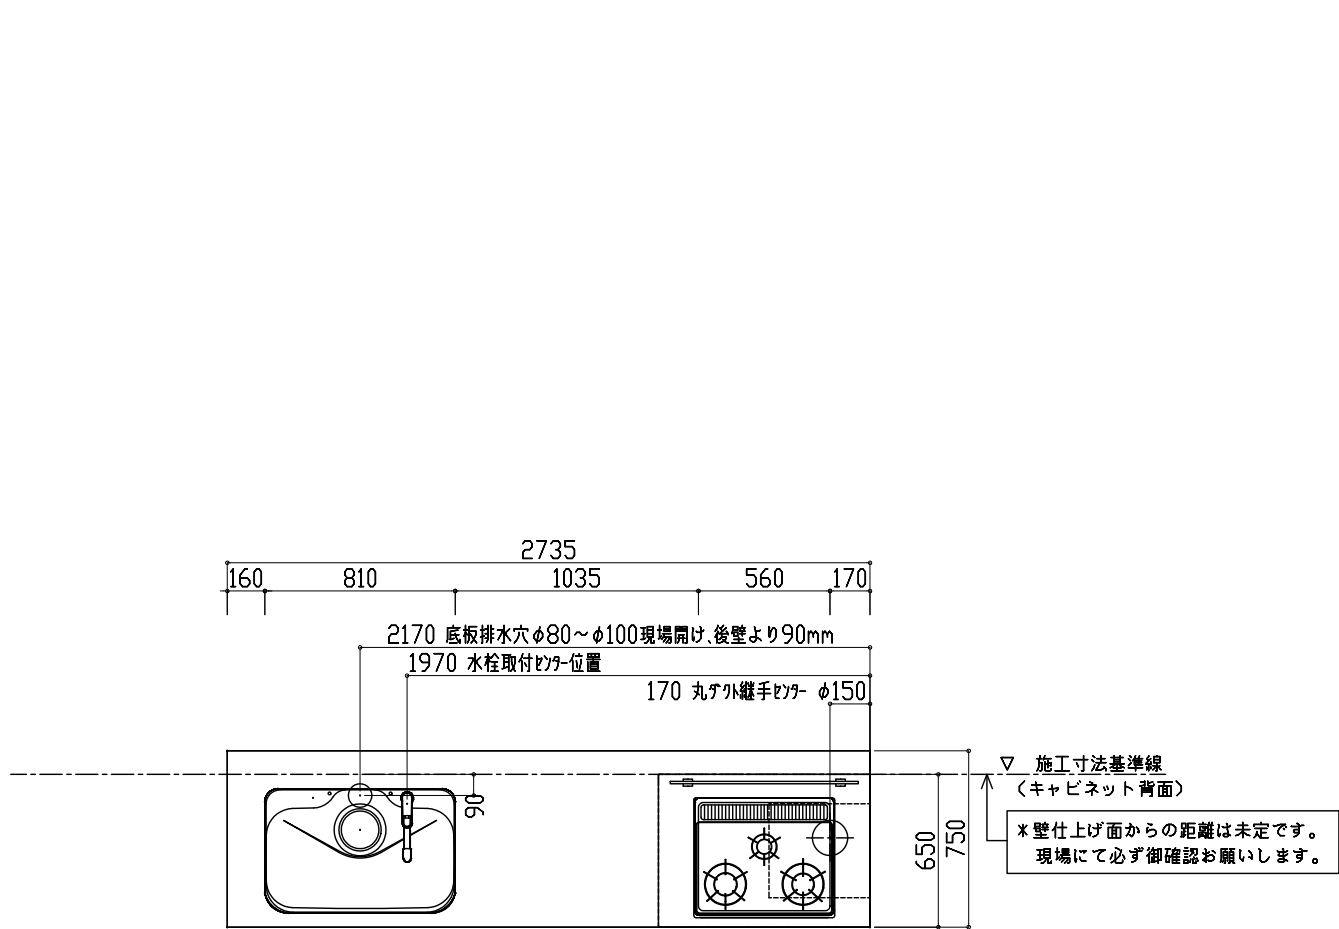
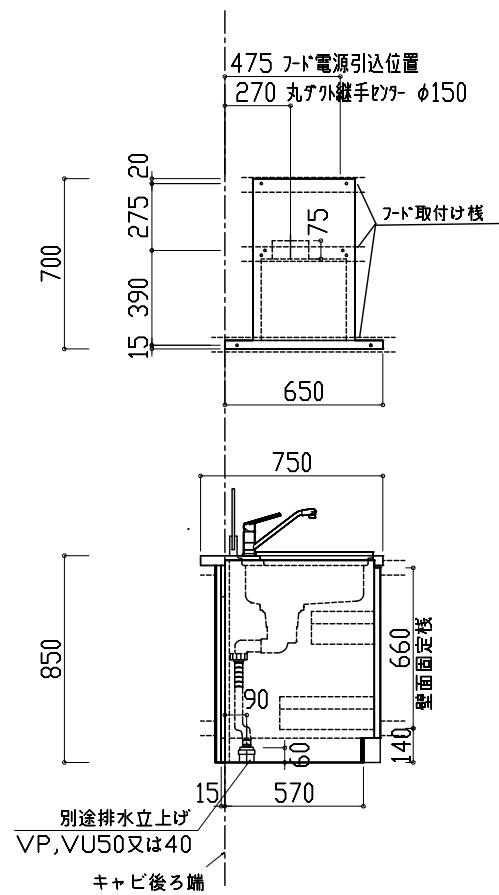


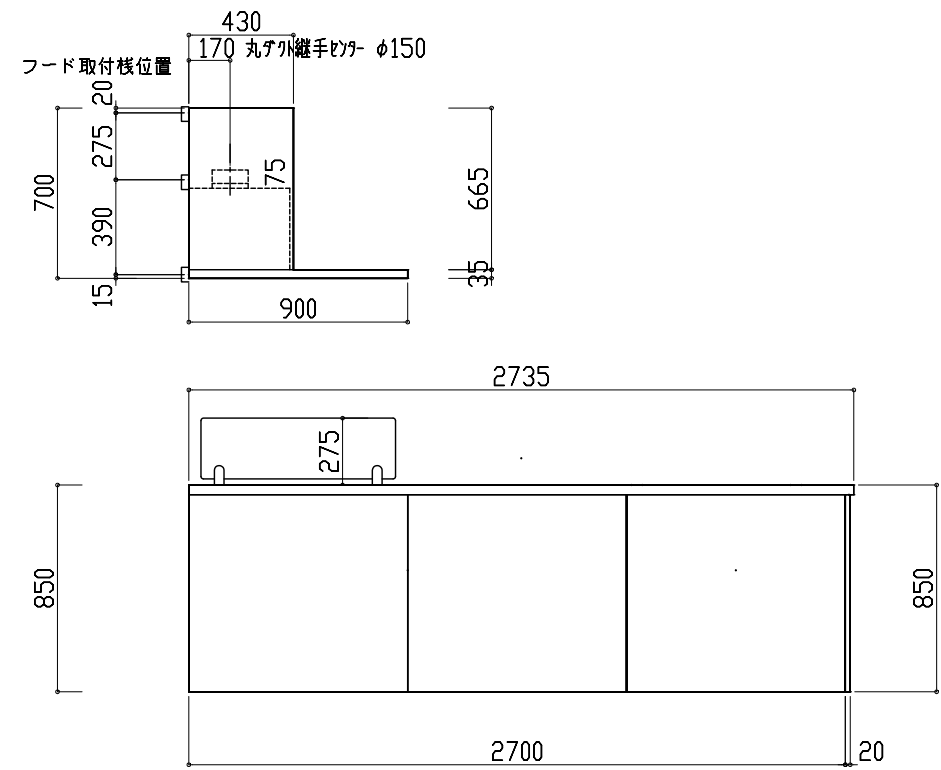

FIRST PLUS	現場名 カタログセットプラン タイプW 食洗有り スリム W2700 (L) 部	天板 *	シリーズ・扉 扉カラー未定	Scale 縮尺 1/30	営業担当 *	作図担当 *	製図 2025.09.01	OC5069802
-------------------	---	------	------------------	------------------	--------	--------	------------------	-----------

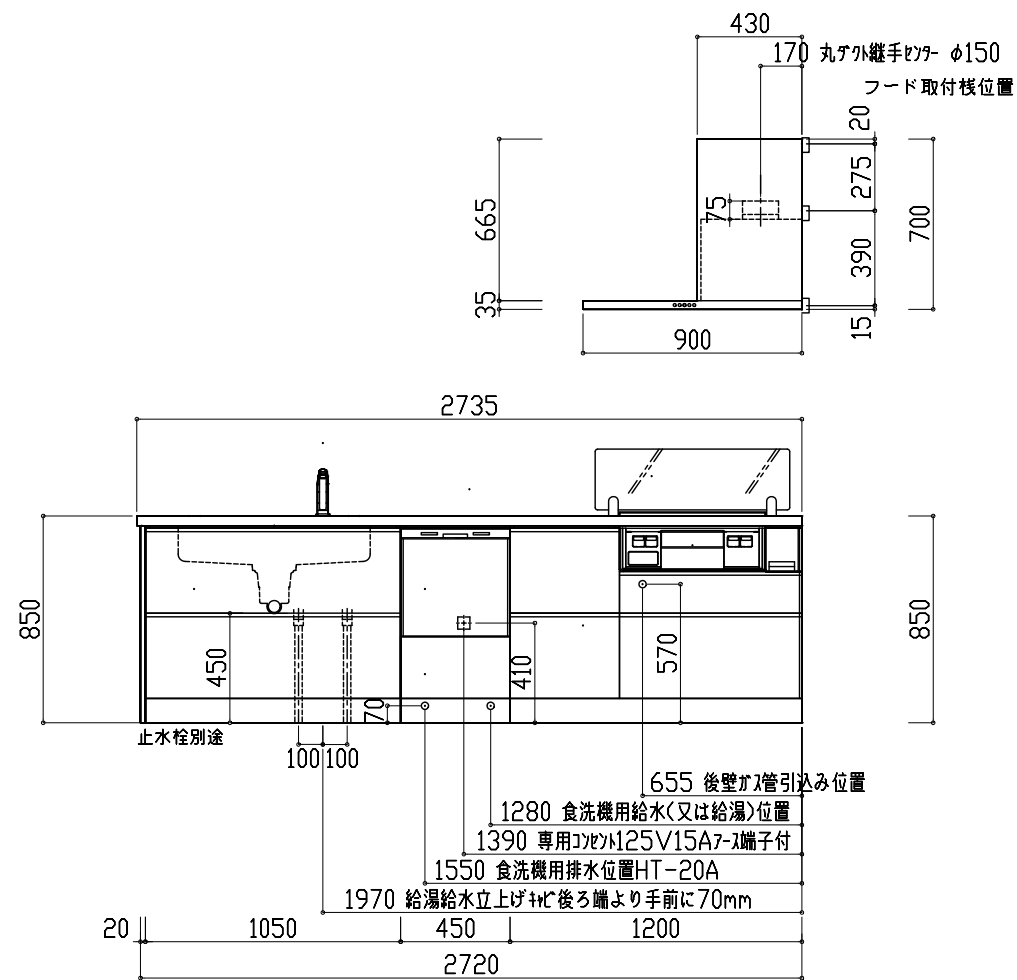

FIRST PLUS	現場名 カタログヒットプラン タイプW 食洗有り スリム W2700(L) 邸	天板 *	シリーズ・扉 扉 カラー未定	Scale 縮尺1/30	営業担当 *	作図担当 *	製図 2025.09.01	□C5069802
------------	---	---------	-------------------	-----------------	-----------	-----------	------------------	-----------