

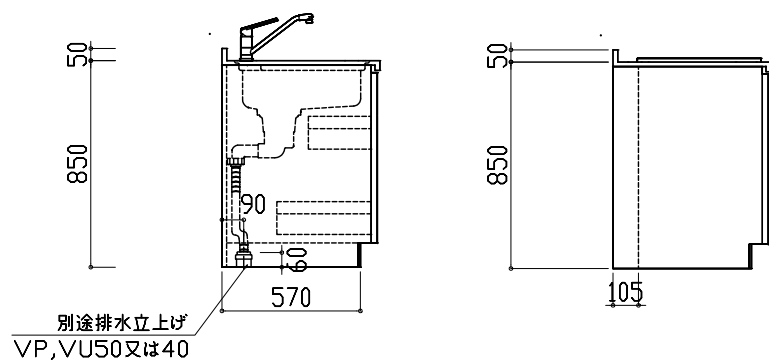
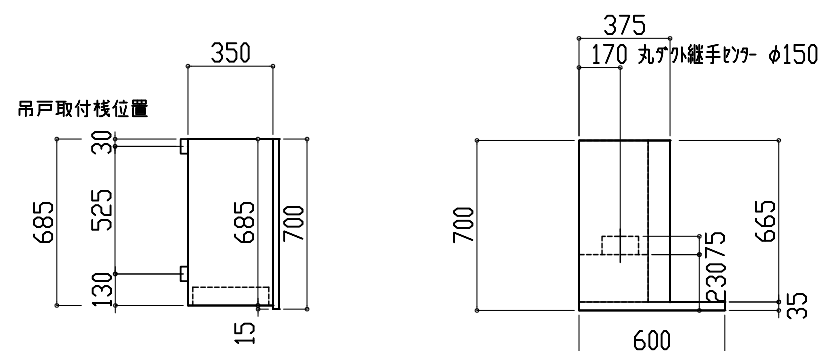
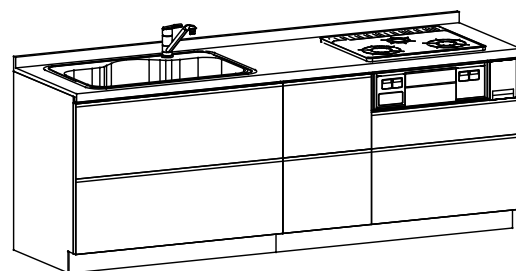
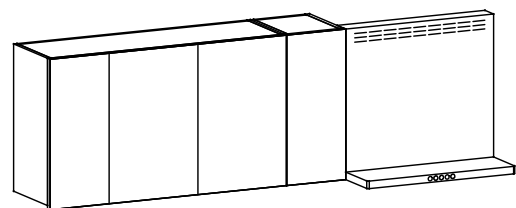
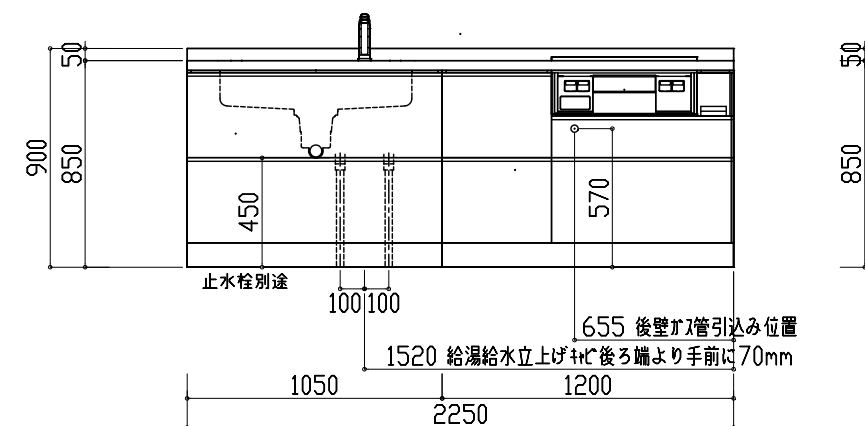


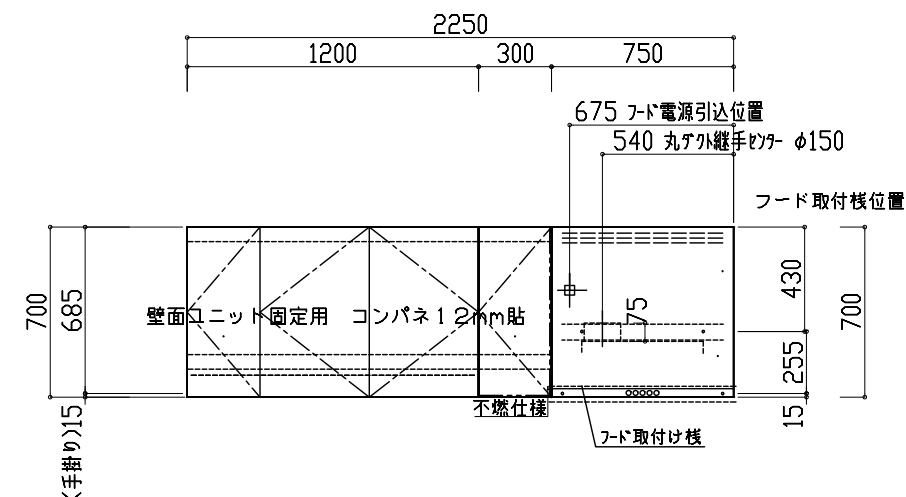

展開B図

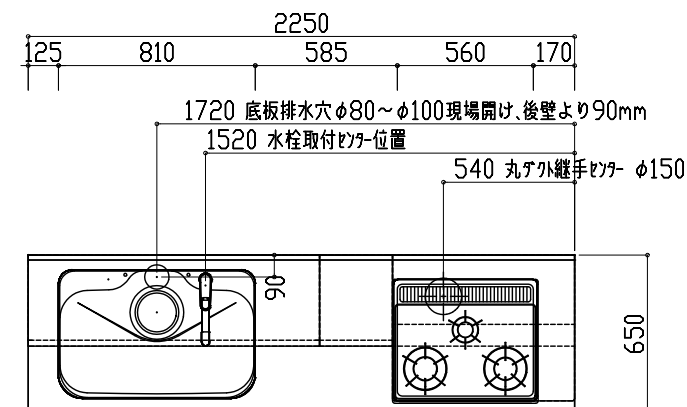

展開A図

FIRST PLUS

現場名 カタログセットプラン タイプW
W2250(L) 吊戸有り

部

天板
T米

シリーズ・扉
扉カラー未定

Scale
縮尺 1/30

営業担当
米

作図担当
米

製図
2025.09.01

□C5031702