

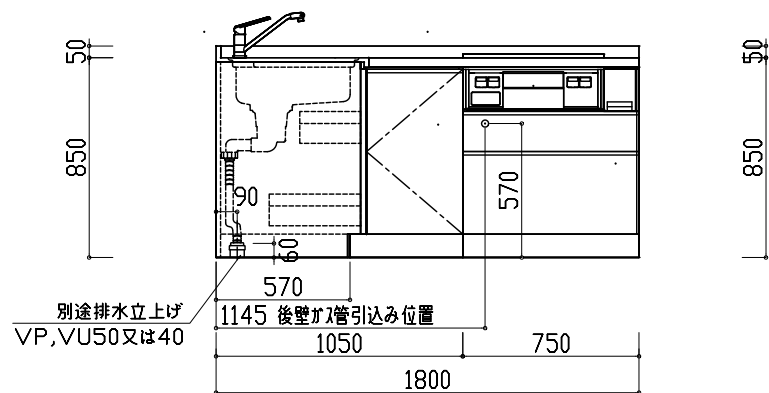
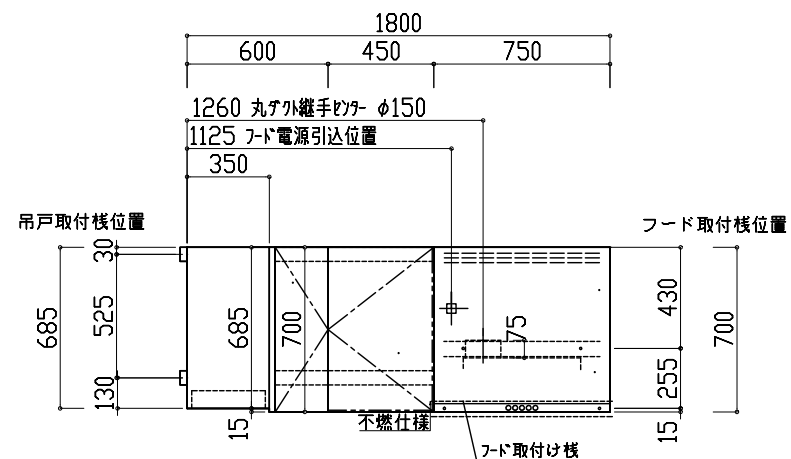
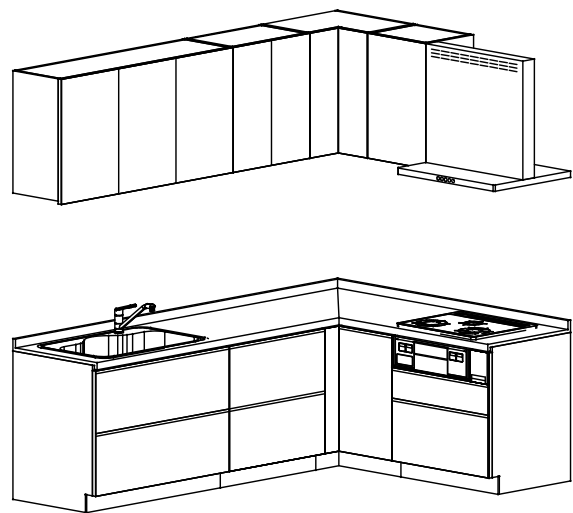
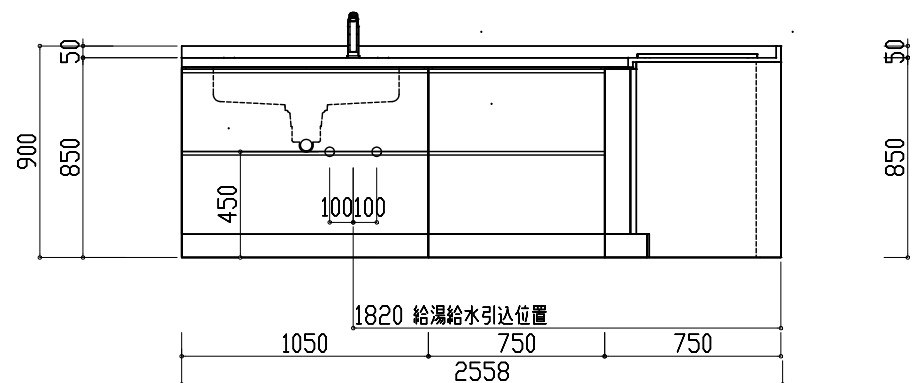


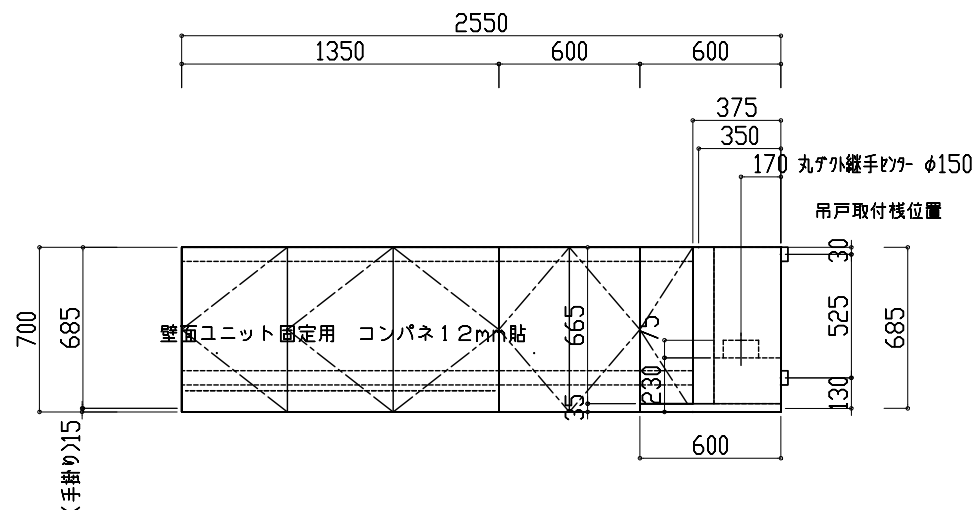

展開 B 図

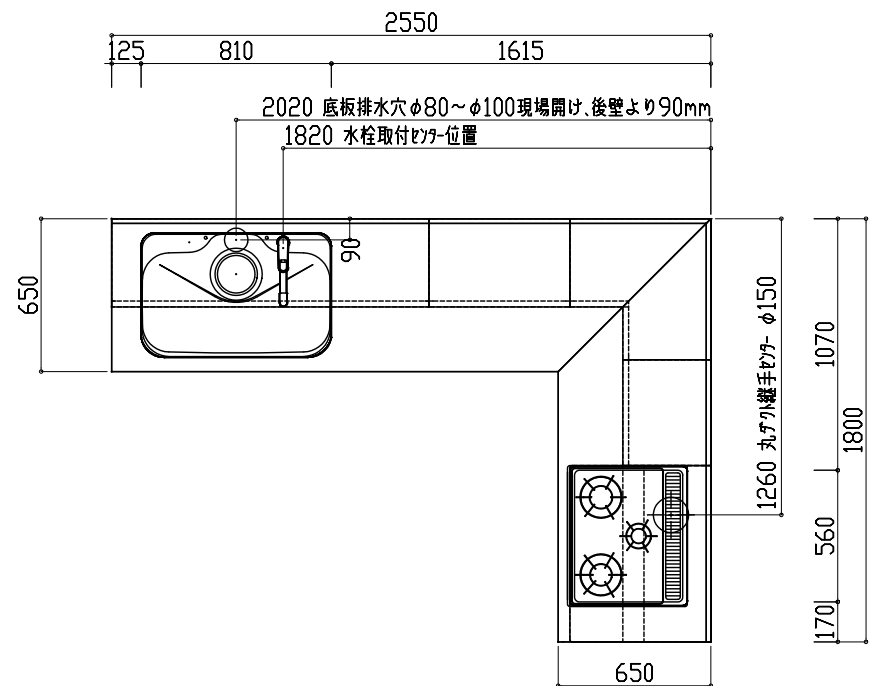

展開 A 図

FIRST PLUS

現場名 カタログセットプラン タイプW
W2550×1800(L) 吊戸有り

天板 T*

シリーズ・扉 扉カラー未定

Scale 縮尺 1/30

営業担当 *

作図担当 *

製図 2025.09.01
PC5063702