
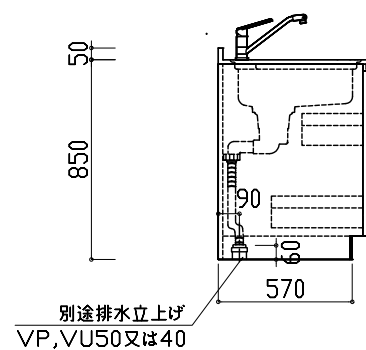
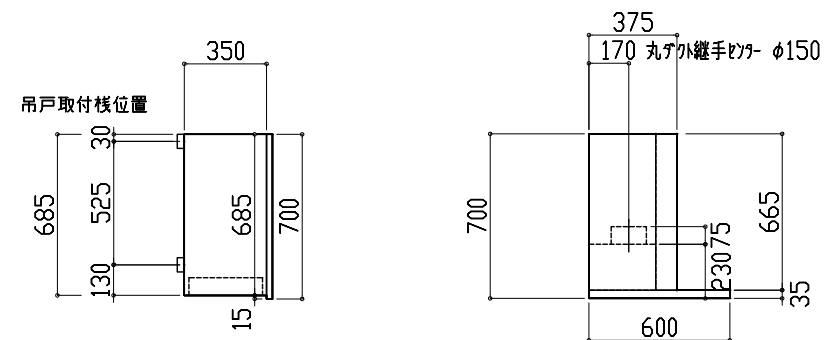
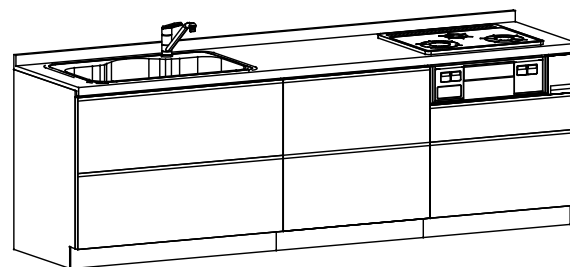
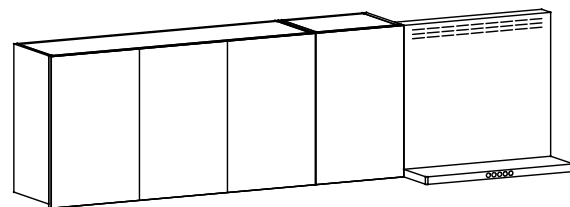
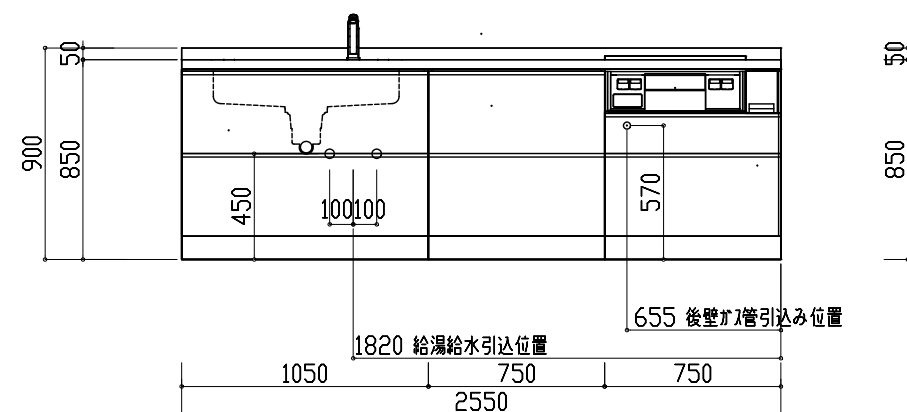
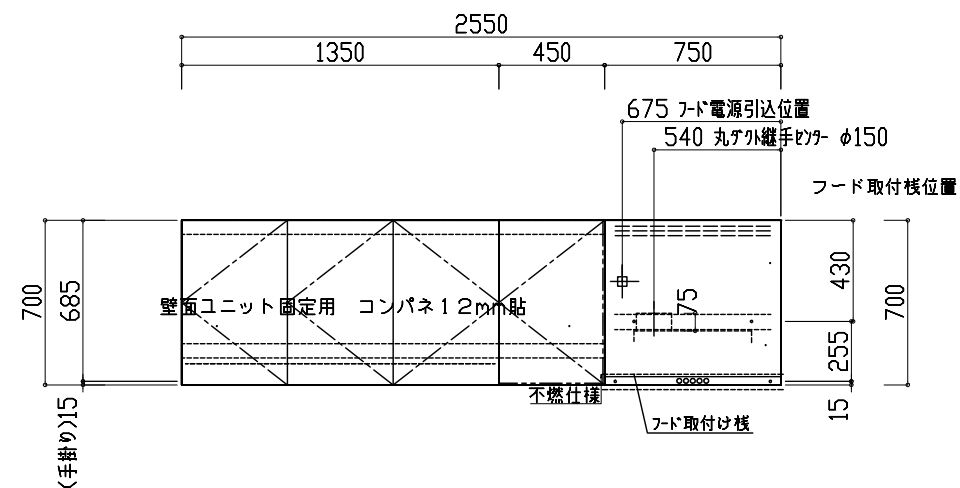


展開B図

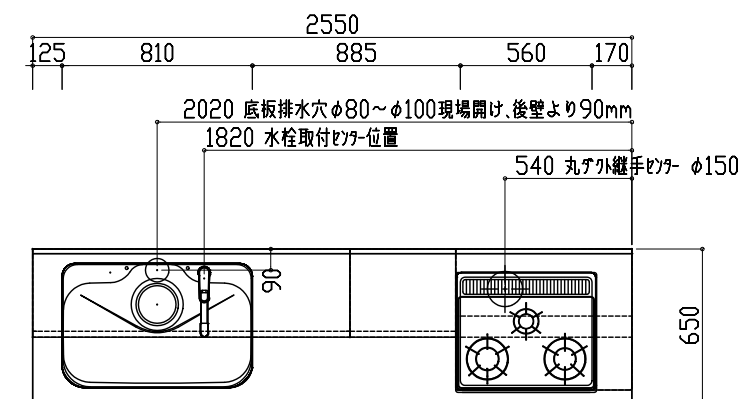

展開A図

FIRST PLUS

現場名 カタログセットプラン タイプW
W2550(L)吊戸有り

邸

天板
T*

シリーズ・扉
扉カラー未定

Scale
縮尺1/30

営業担当
*

作図担当
*

製図
2025.09.01

□C5031902