
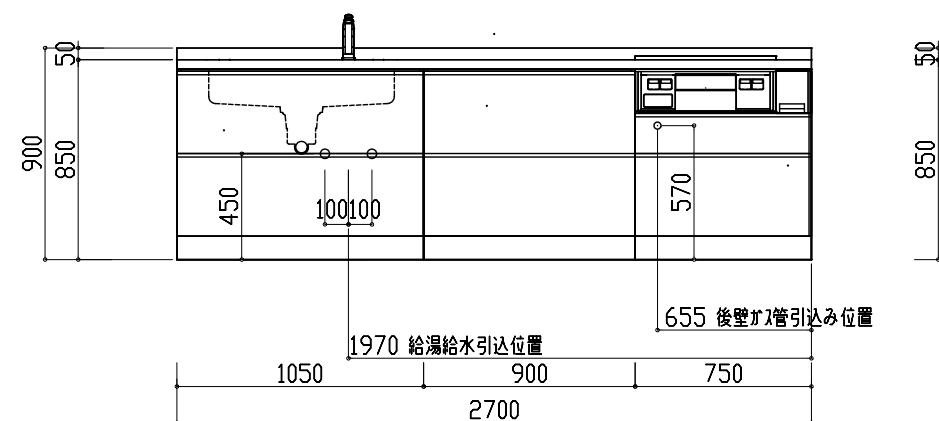
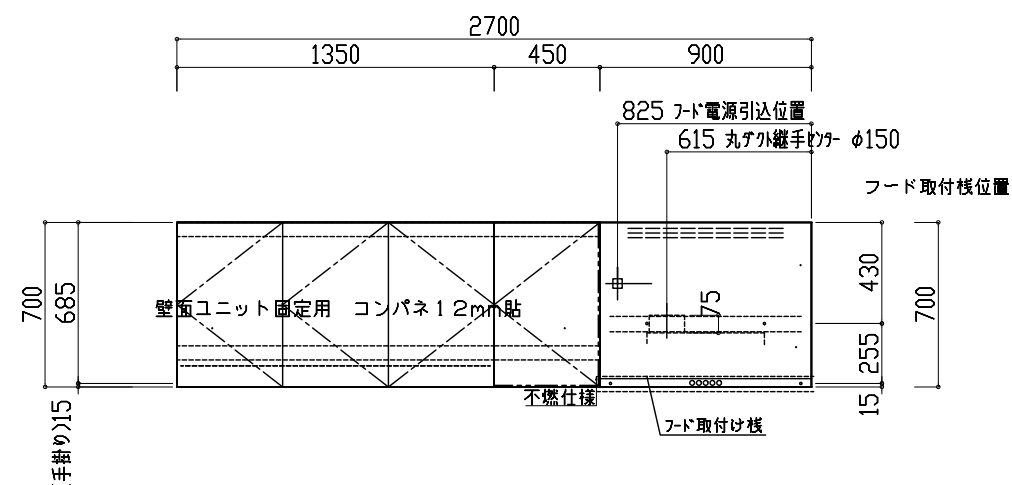
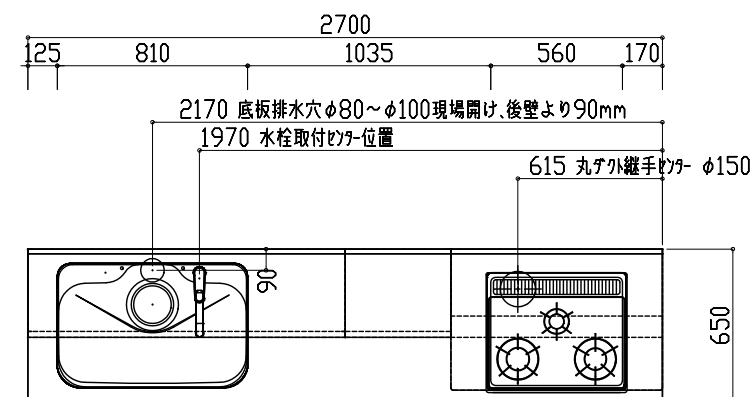
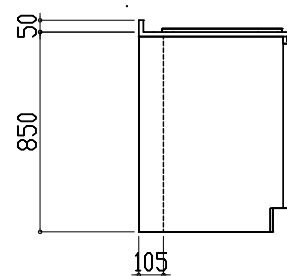
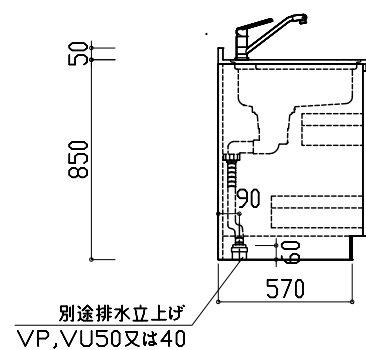
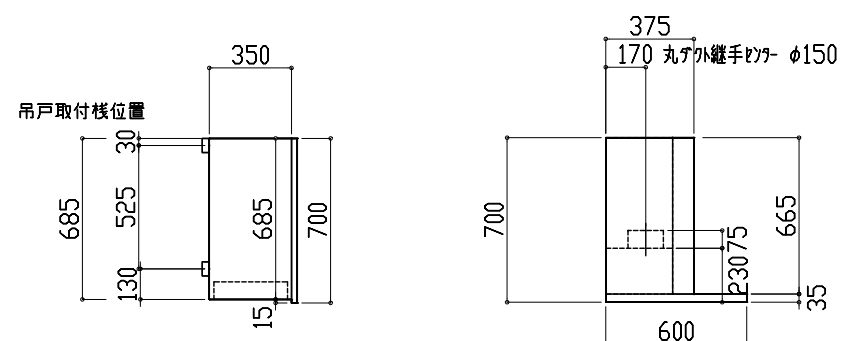
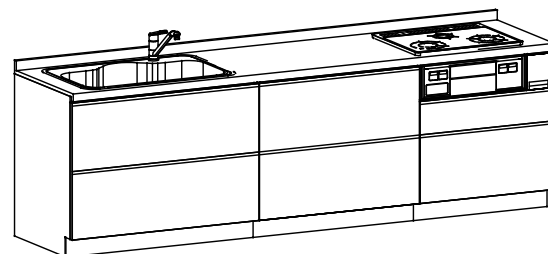


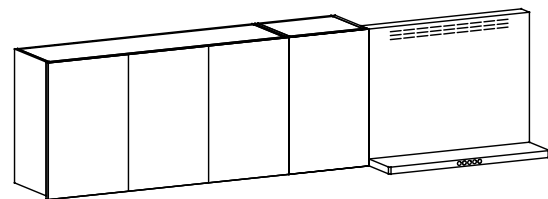

展開B図

展開A図

FIRST PLUS

現場名 カタログセットプラン タイプW
W2700(L) 吊戸有り

天板 T*

シリーズ・扉 扉カラー未定

Scale 縮尺1/30

営業担当 *

作図担当 *

製図 2025.09.01

□C5032002