

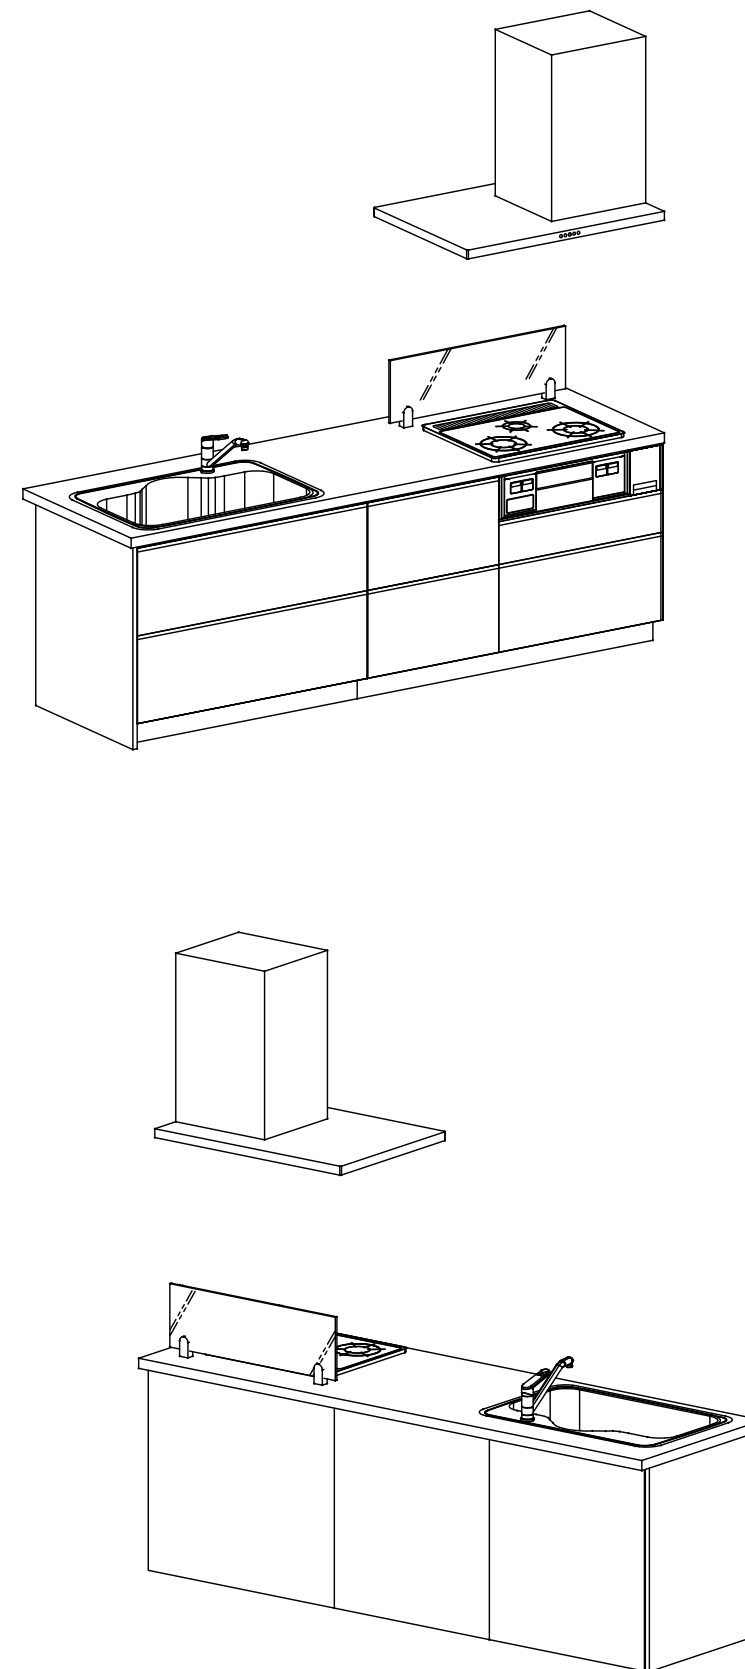
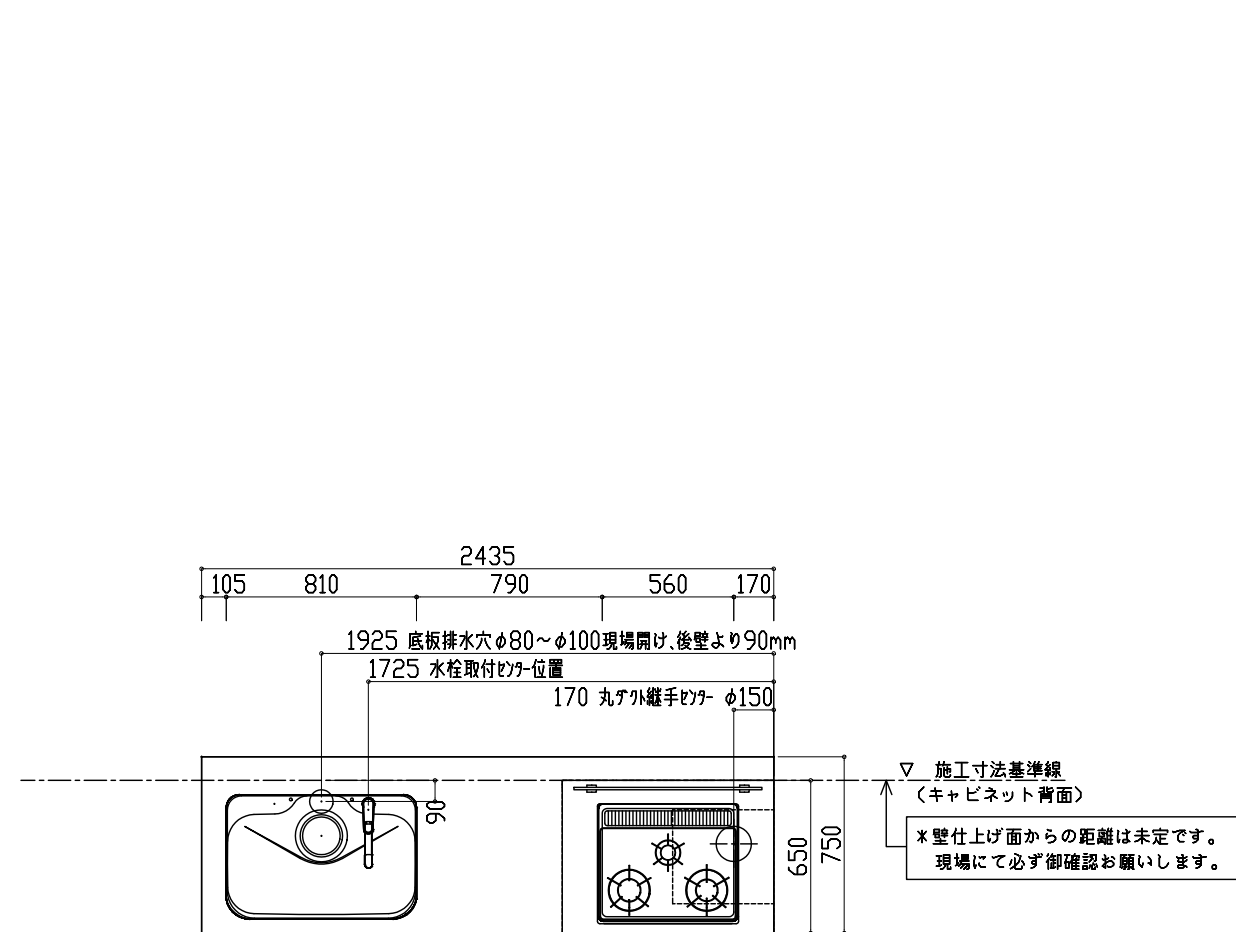
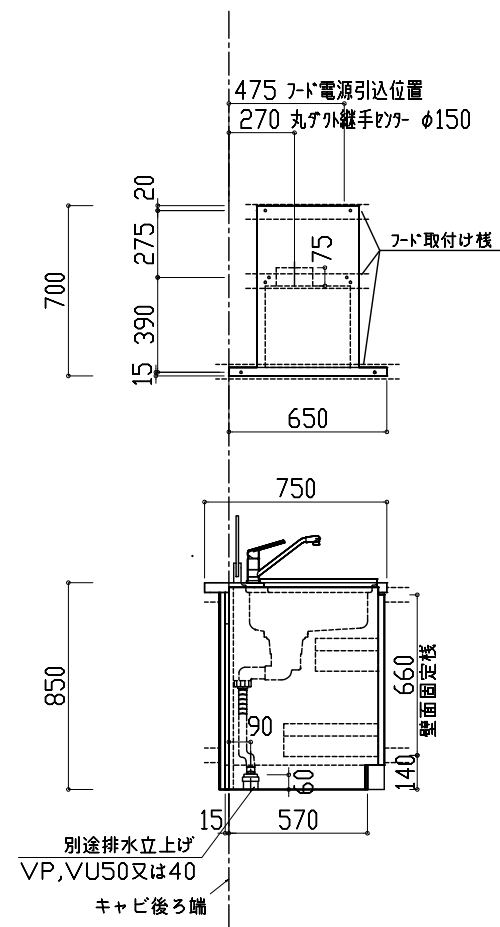


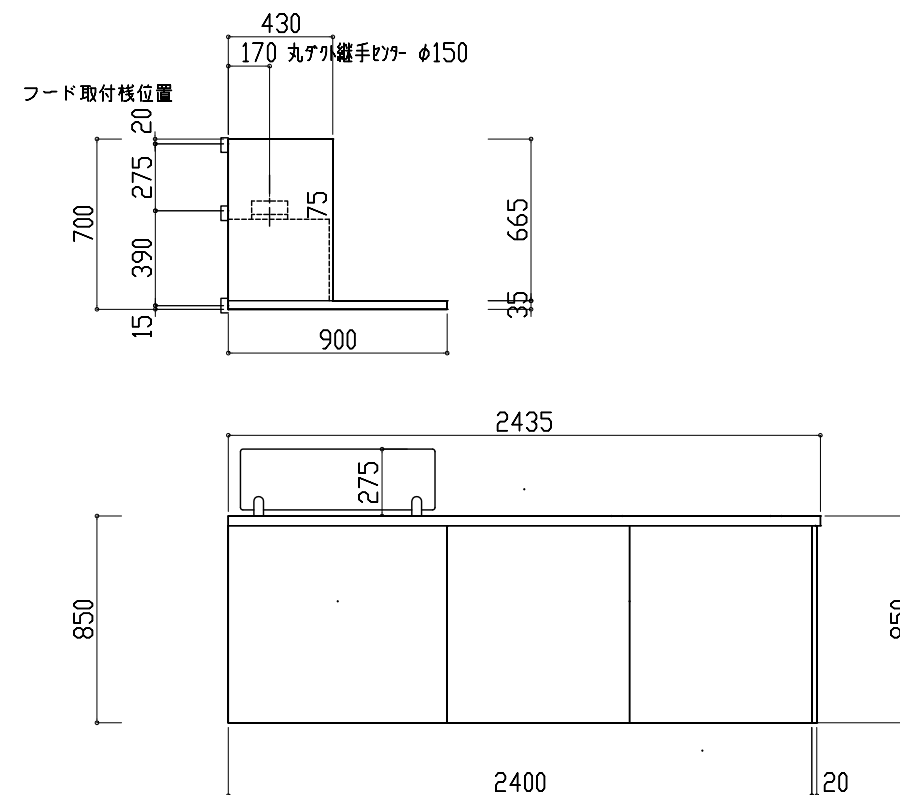

FIRST PLUS	現場名	カタログヒットプラン タイプW	天板	シリーズ・扉	Scale	営業担当	作図担当	製図	OC5067902
		スリム W2400 (L)	※	扉カラー未定	縮尺1/30	※	※	2025.09.01	

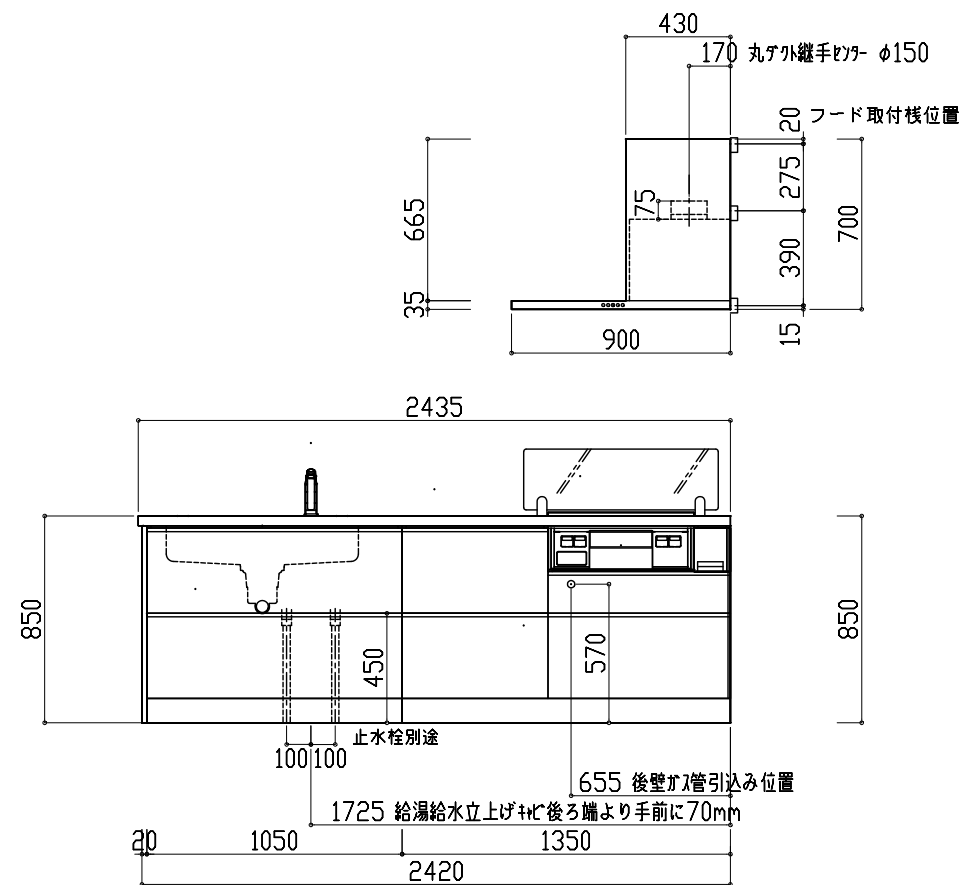

FIRST PLUS	現場名	カタログヒットプラン タイプW	天板	シリーズ・扉	Scale	営業担当	作図担当	製図	□C5067902
	スリム W2400 (L)	邸	*	扉 カラー未定	縮尺 1/30	*	*	2025.09.01	