

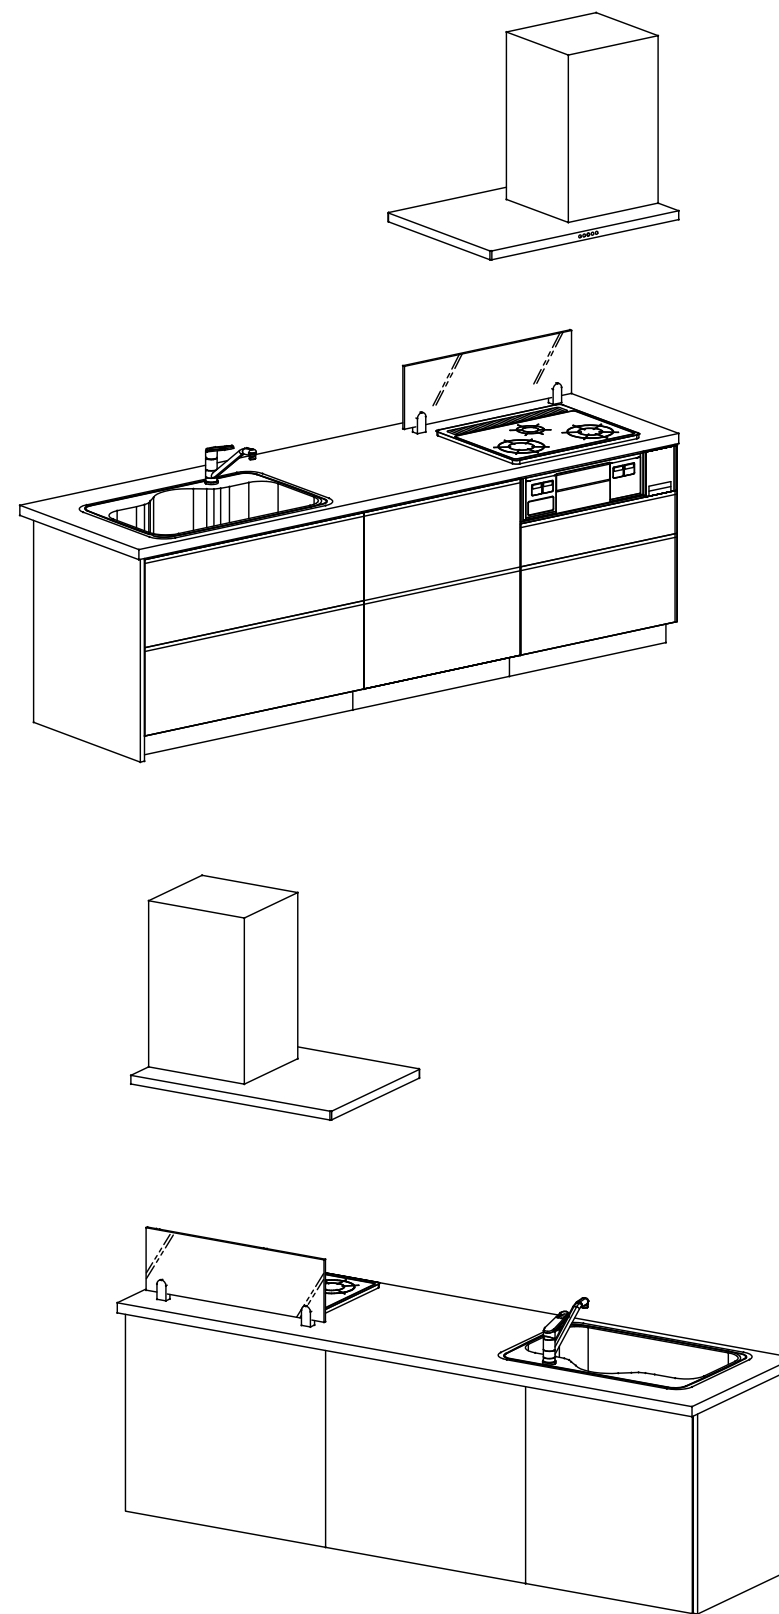
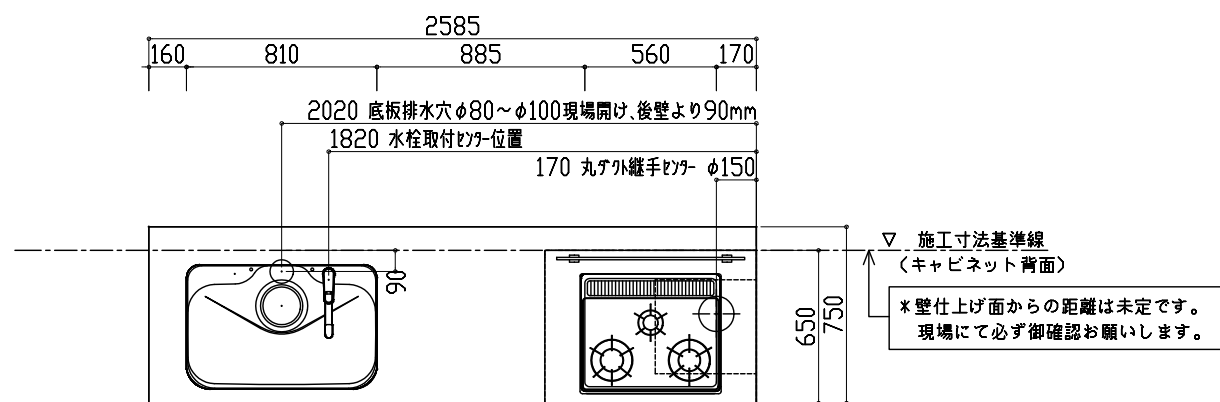
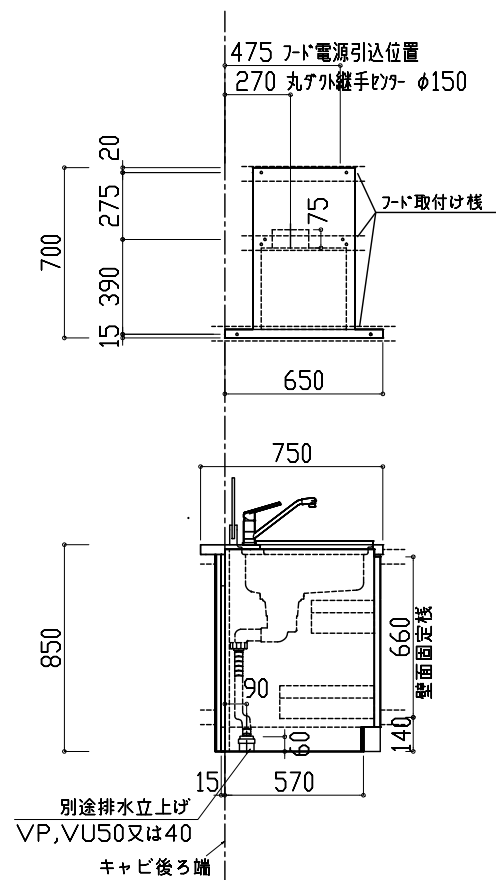


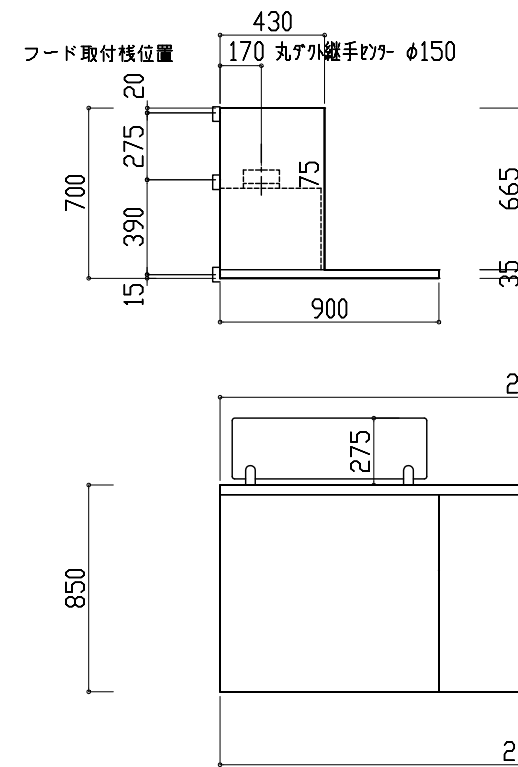

FIRST PLUS	現場名 カタログセットプラン タイプW スリム W2550 (L)	天板 *	シリーズ・扉 扉カラー未定	Scale 縮尺 1/30	営業担当 *	作図担当 *	製図 2025.09.01	OC5069402
-------------------	---	---------	------------------	------------------	-----------	-----------	------------------	-----------

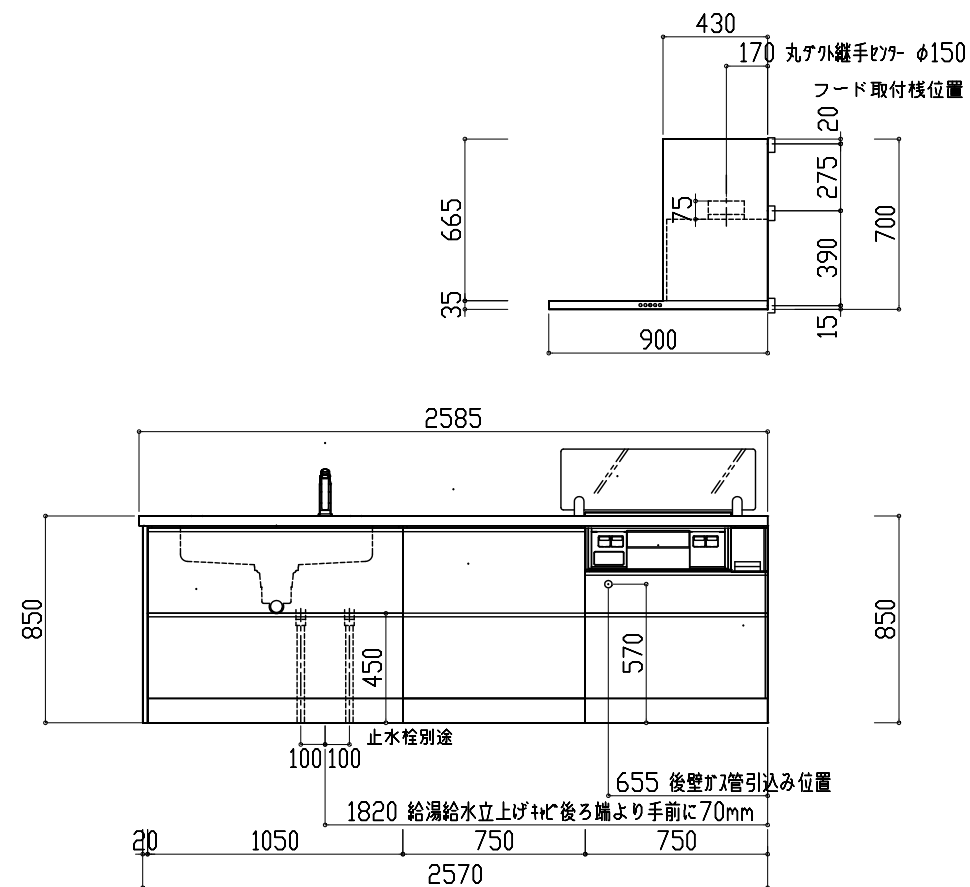

FIRST PLUS	現場名	カタログセッティングプラン タイプW スリム W2550 (L)	天板	*	シリーズ・扉	扉 カラー未定	Scale	縮尺 1/30	営業担当	*	作図担当	*	製図	2025.09.01	□C5069402
-------------------	-----	-------------------------------------	----	---	--------	---------	-------	---------	------	---	------	---	----	------------	-----------