

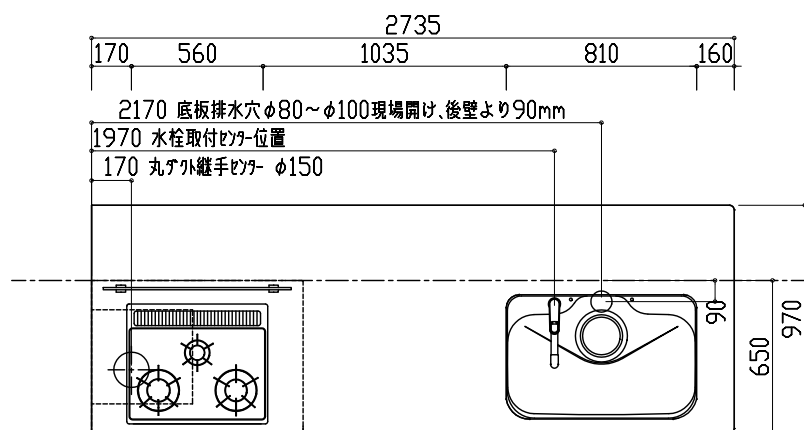
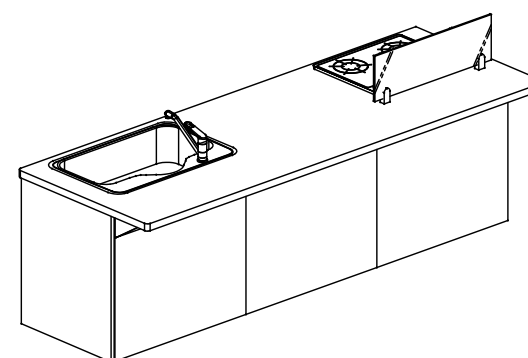
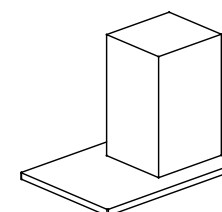


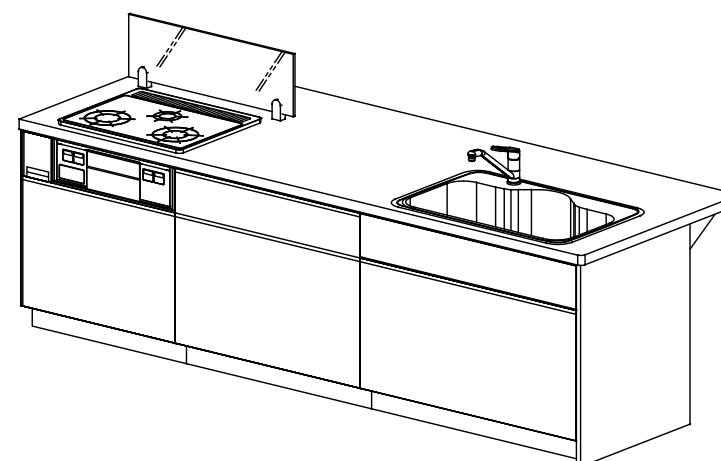

▽ 施工寸法基準線
(キャビネット背面)

* 後ろ壁から施工基準線までの距離は未定です。
現場にて必ず御確認をお願いします。

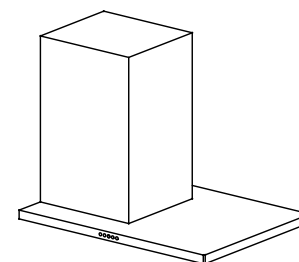

FIRST PLUS

現場名 カタログセットプラン タイプS
コンパクト W2700(R)

部

天板

*

シリーズ・扉

扉カラー未定

Scale

縮尺1/30

営業担当

*




作図担当

*

製図

2025.08.01

OC50675-01

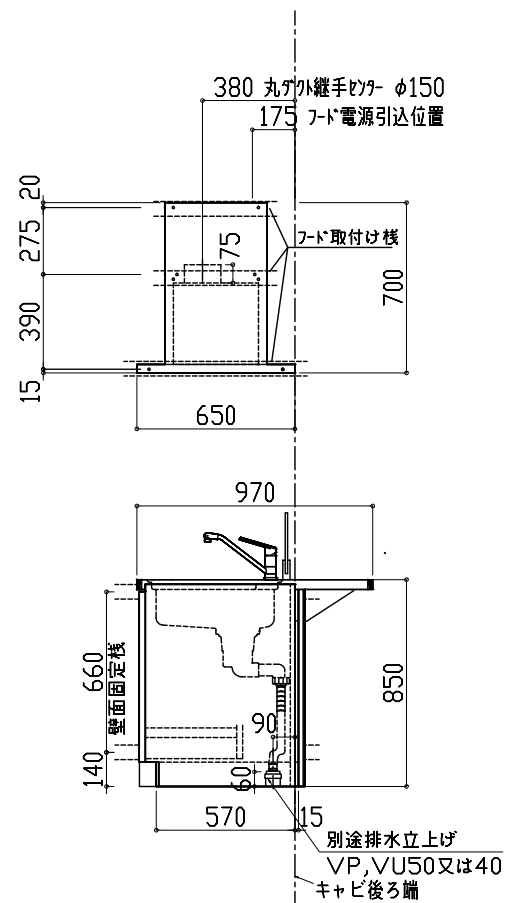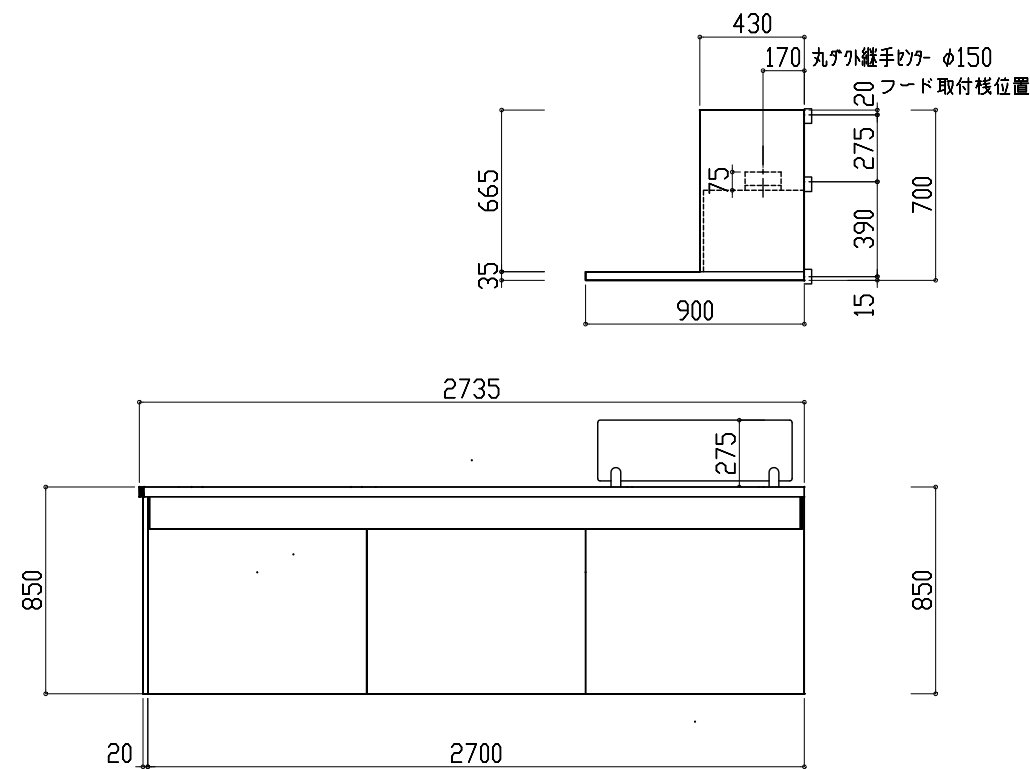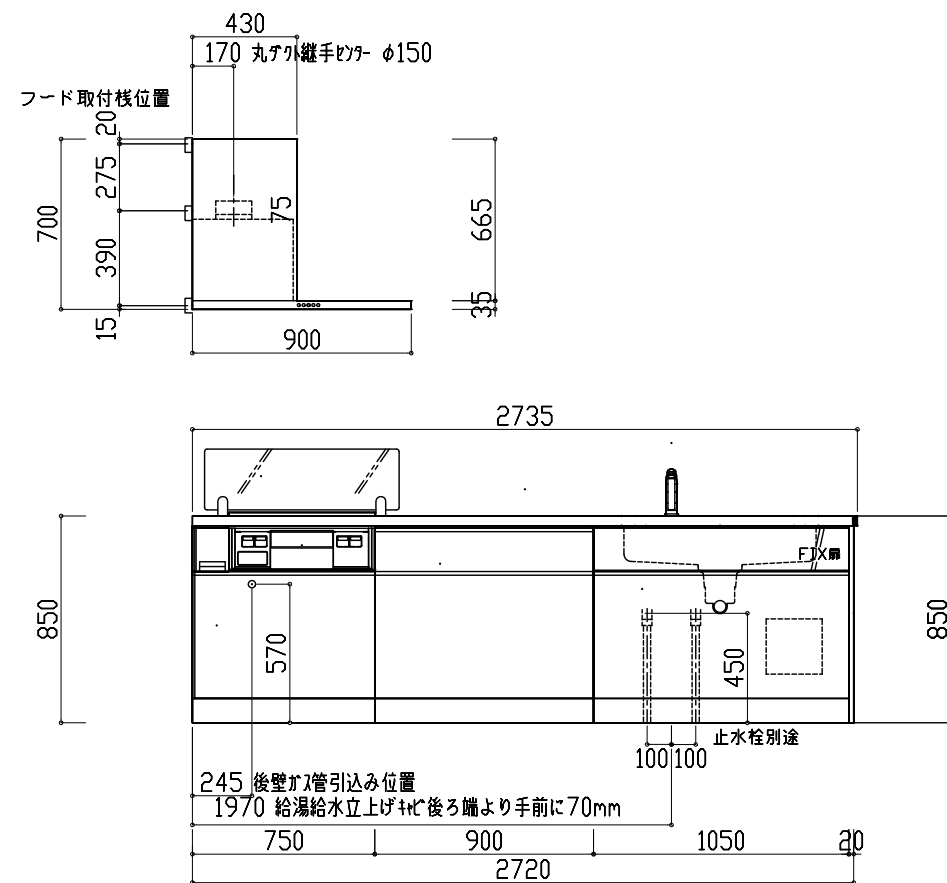

FIRST PLUS	現場名	カタログセットプラン	タイプS	天板	シリーズ・扉	Scale	営業担当	作図担当	製図	□C50675-01
		コンパクト	W2700(R)	※	扉カラー未定	縮尺1/30	※	※	2025.08.01	