
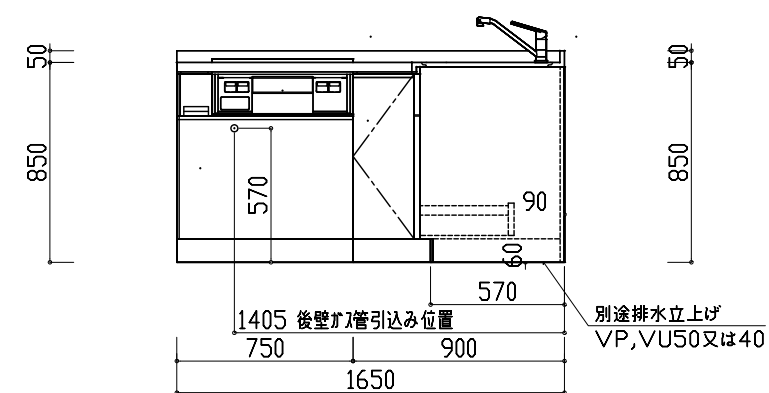
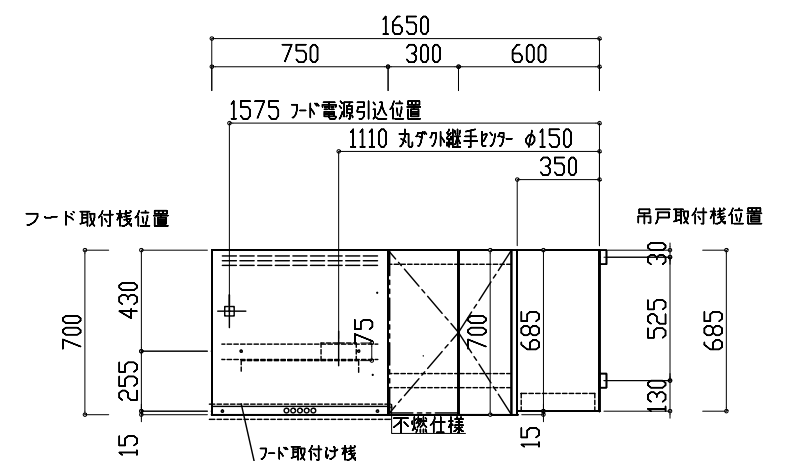
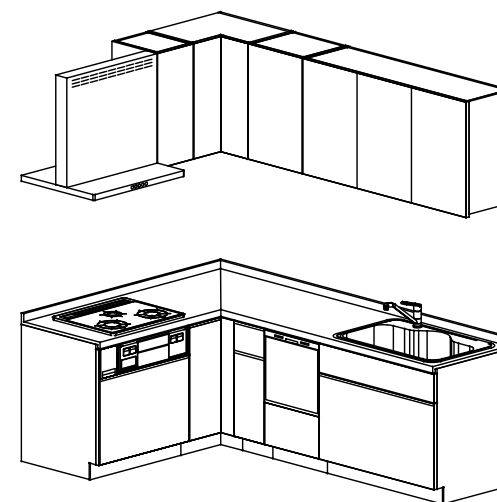
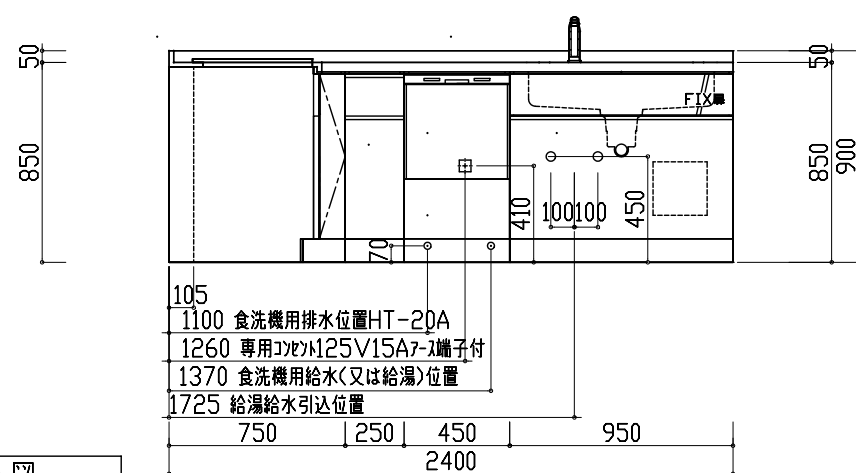
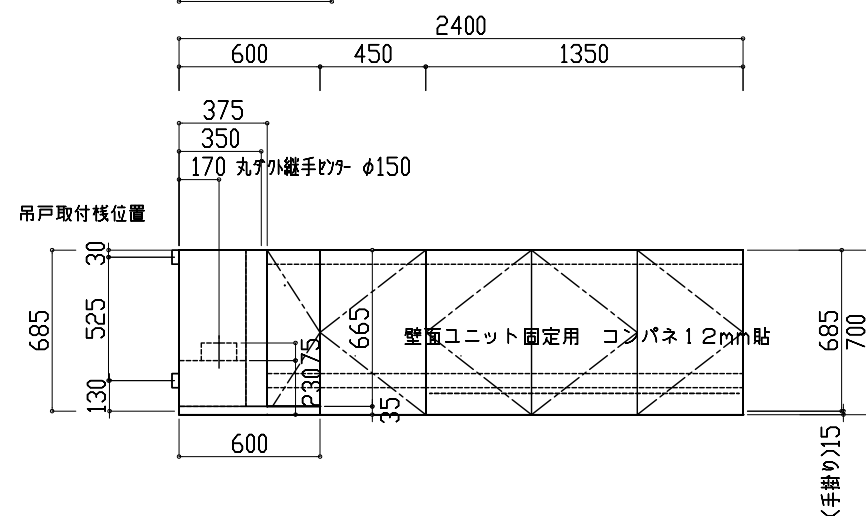


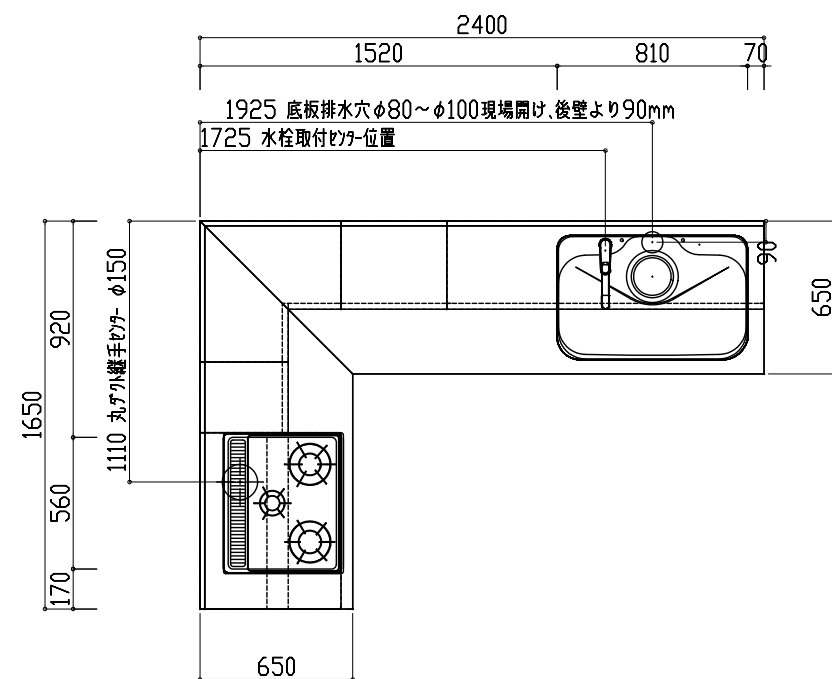

展開 A 図

展開D図

FIRST PLUS	現場名 カタログセッ卜プラン タイプS 食洗有リ W2400×1650 (R) 吊戸有リ	天板 ※	シリーズ・扉 扉カラー未定	Scale 縮尺1/30	営業担当 ※	作図担当 ※	製図 2025.08.01	□C50651-01
-------------------	---	---------	------------------	-----------------	-----------	-----------	------------------	------------