
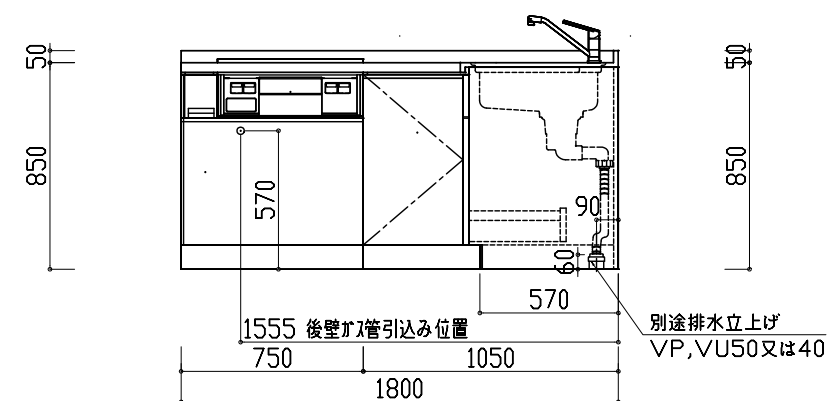
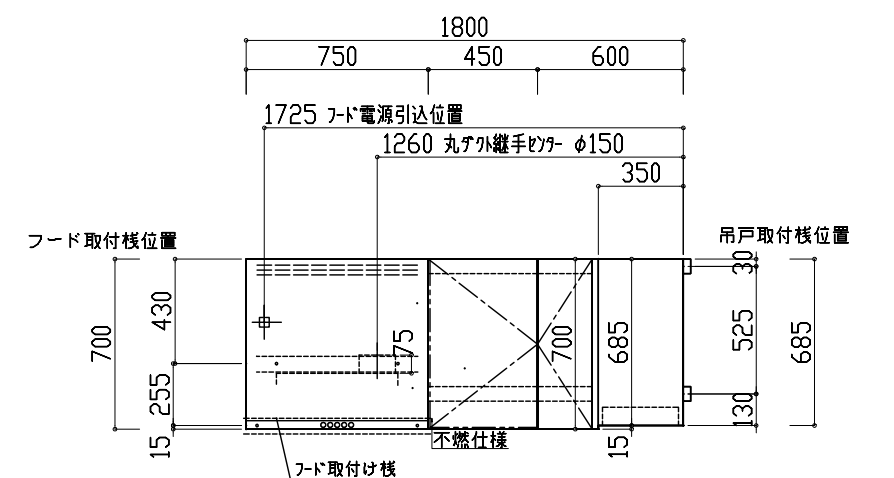
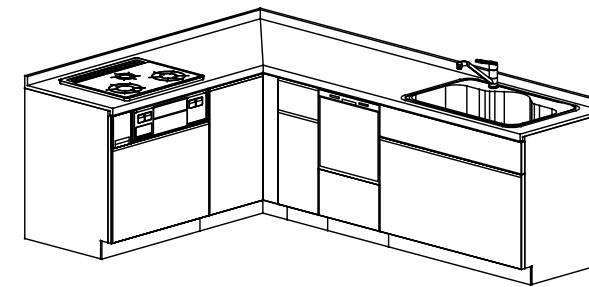
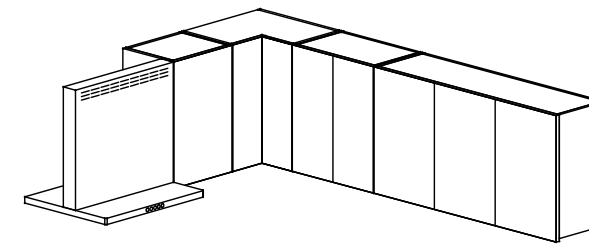
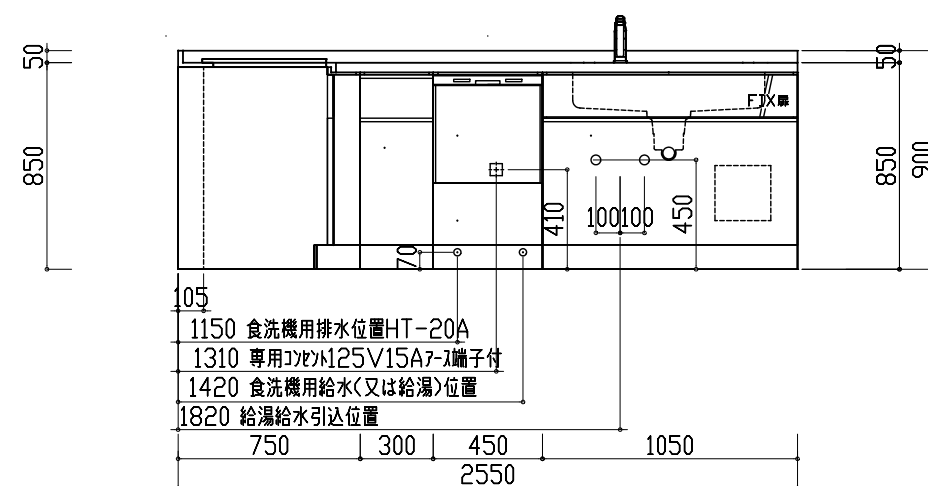
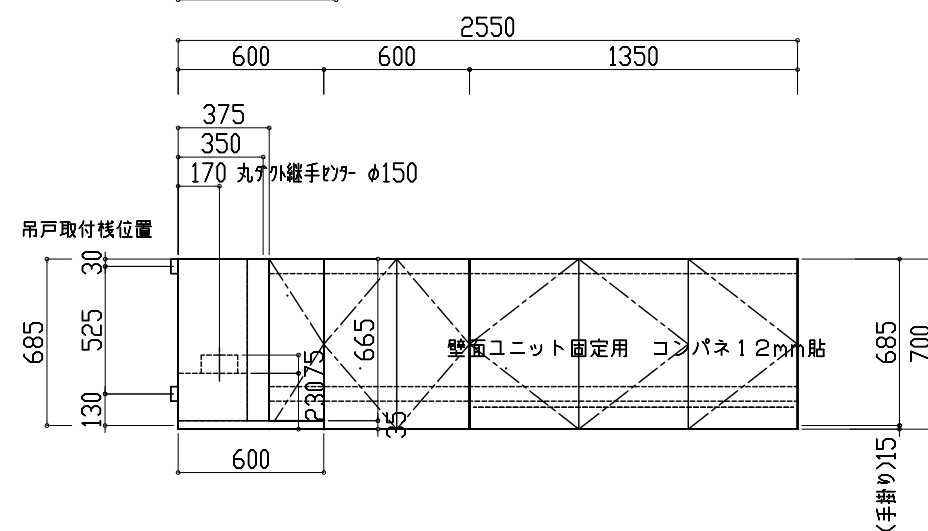


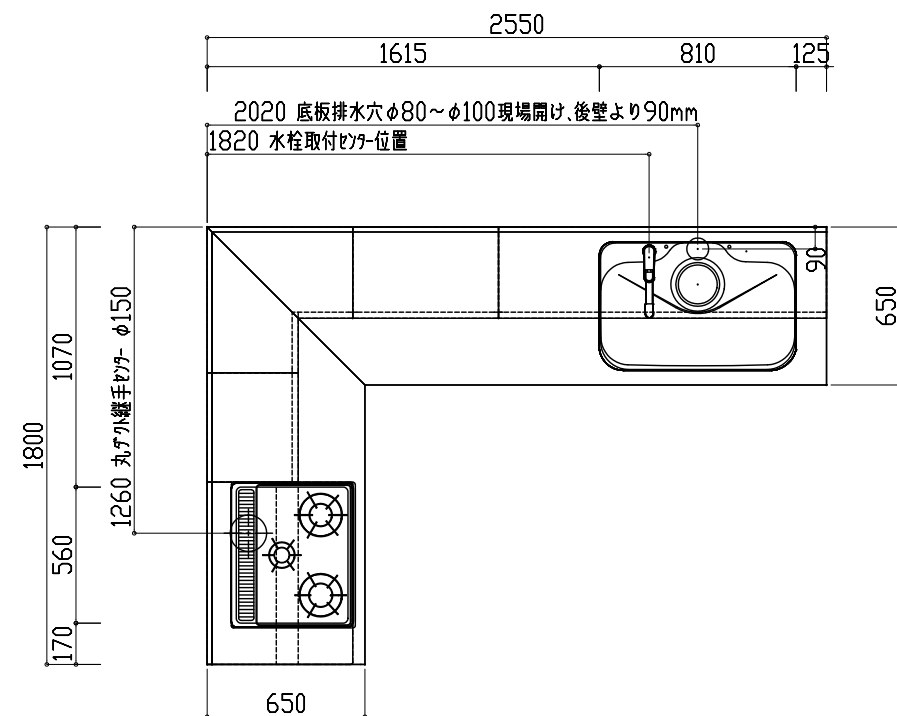

展開D図

展開 A 図

FIRST PLUS	現場名 カタログヒットプラン タイプS 食洗有り W2550×1800 (R) 吊戸有り 廊	天板 ＊	シリーズ・扉 扉カラー未定	Scale 縮尺 1/30	営業担当 ＊	作図担当 ＊	製図 2025.08.01	□C50653-01
-------------------	--	---------	------------------	------------------	-----------	-----------	------------------	------------