
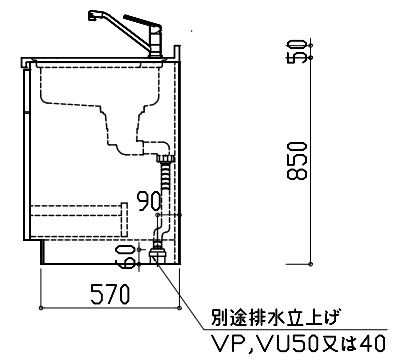
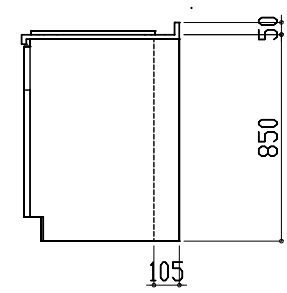
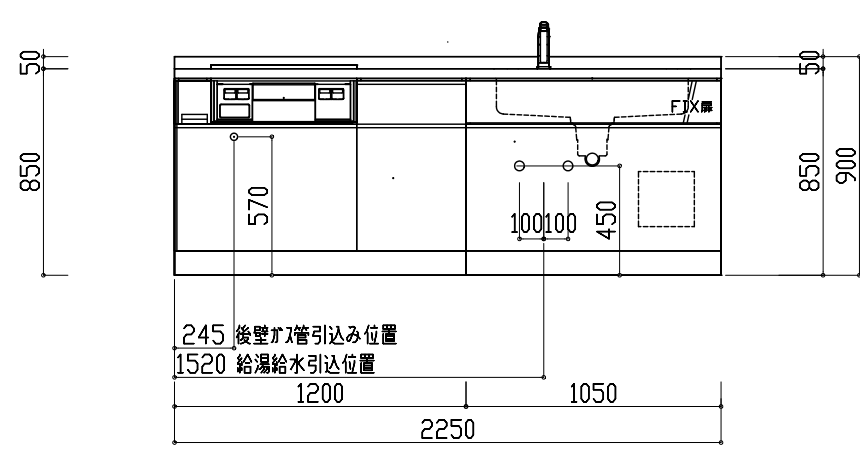
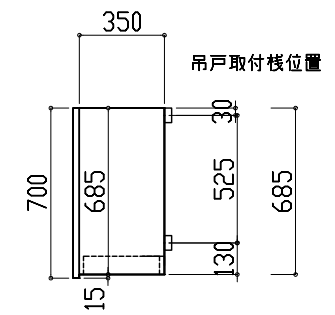
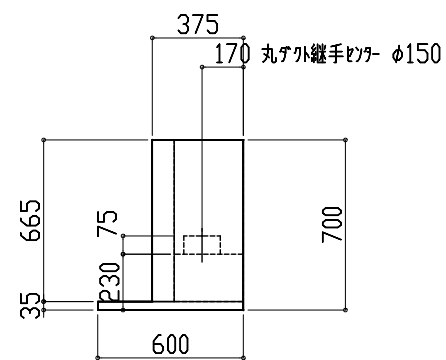
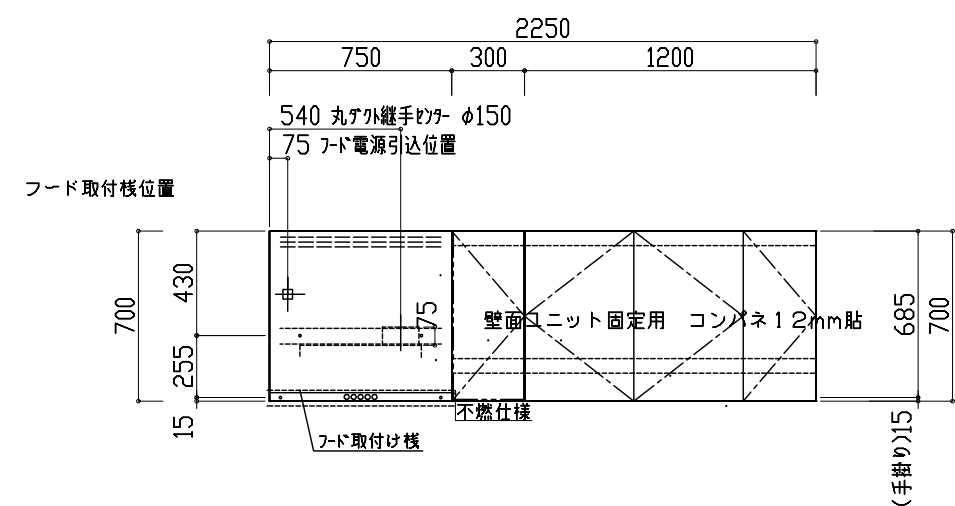
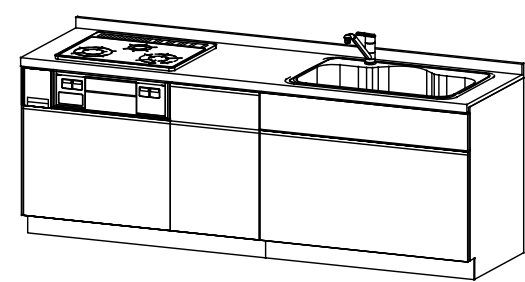
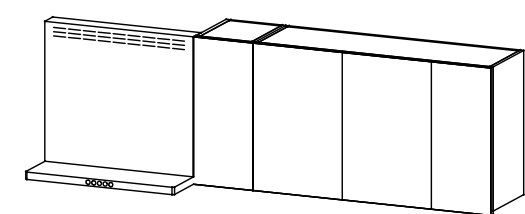


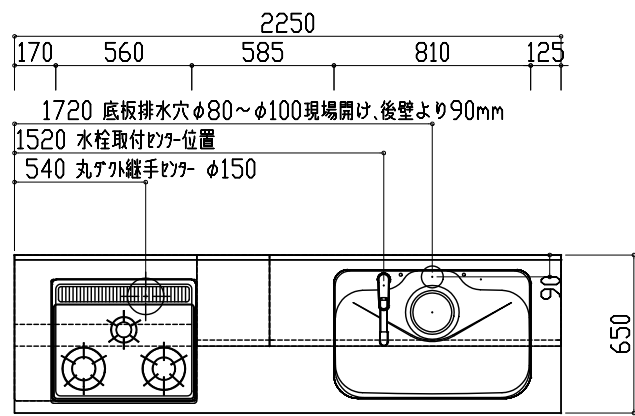

展開A図

展開D図

FIRST PLUS	現場名	カタログセットプラン タイプS W2250 (R) 吊戸有り	邸	天板	シリーズ・扉	Scale	営業担当	作図担当	製図	OC50329-01
				T*	扉カラー未定	縮尺 1/30	*	*	2025.08.01	