
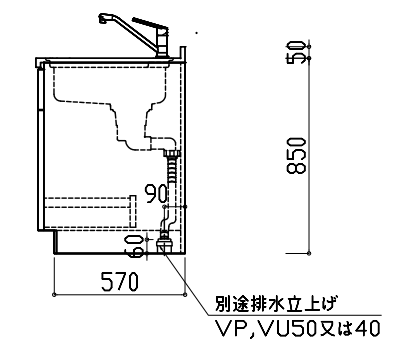
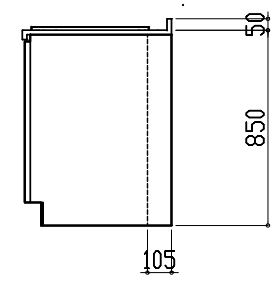
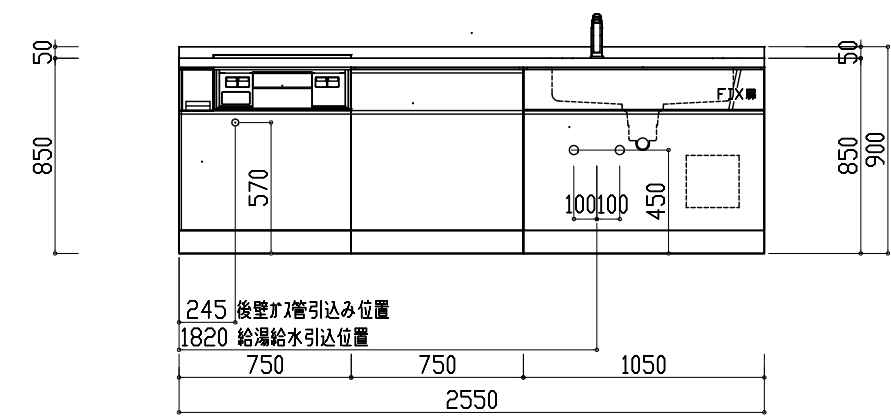
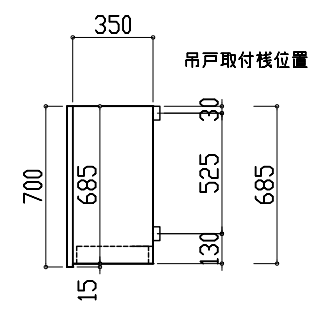
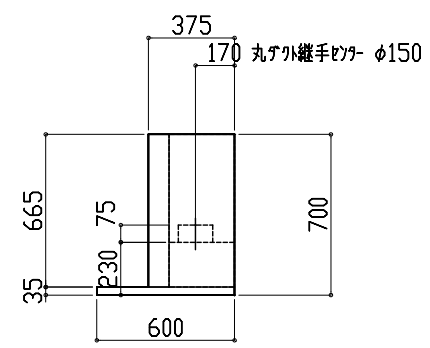
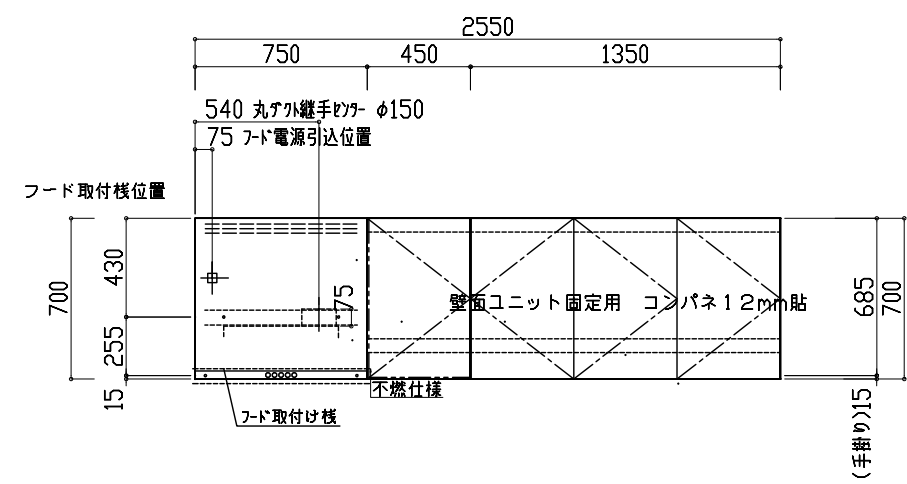
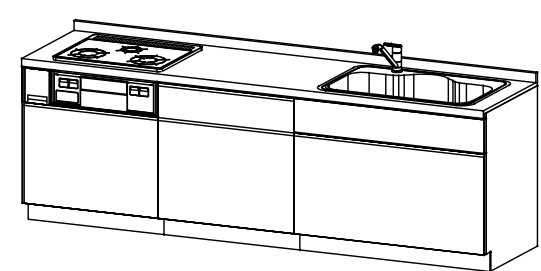
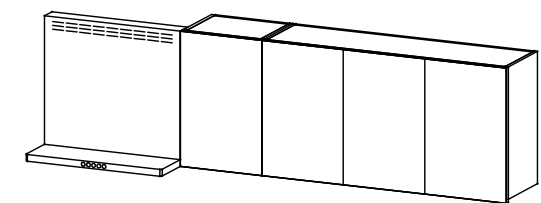


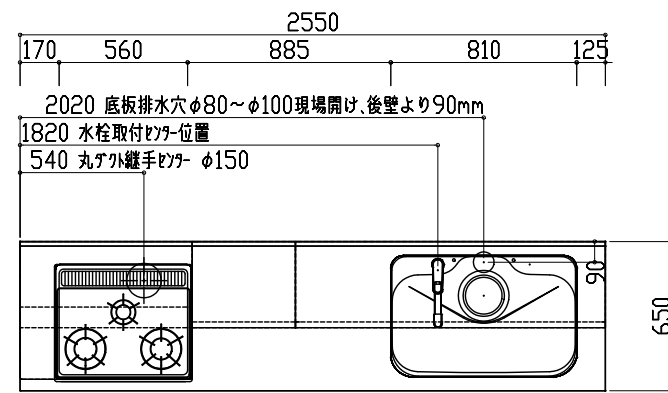

展開A図

展開D図

FIRST PLUS	現場名	カタログセットプラン タイプS	天板	シリーズ・扉	Scale	営業担当	作図担当	製図	□C50331-01
		W2550 (R) 吊戸有り	T*	扉カラー未定	縮尺 1/30	*	*	2025.08.01	