
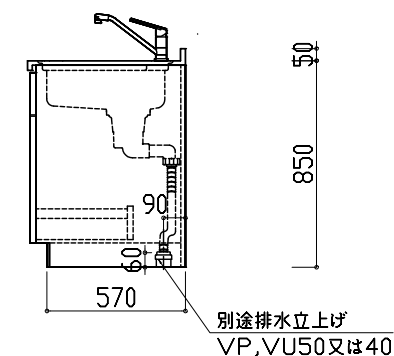
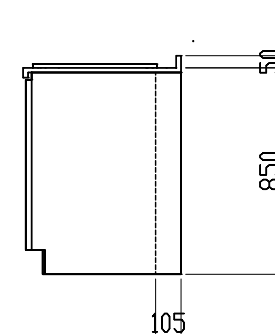
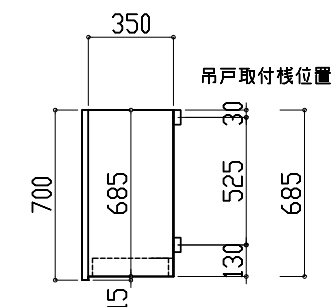
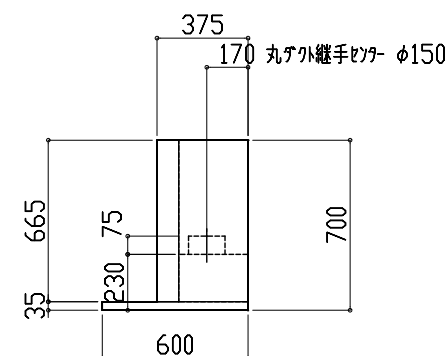
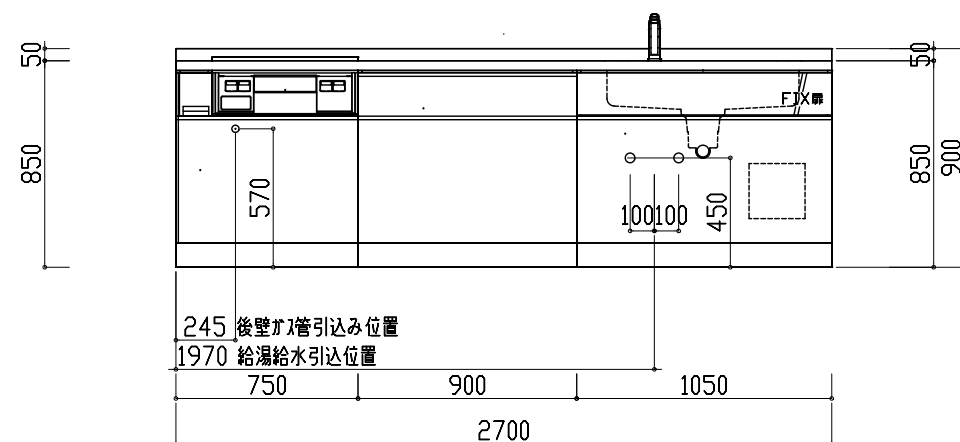
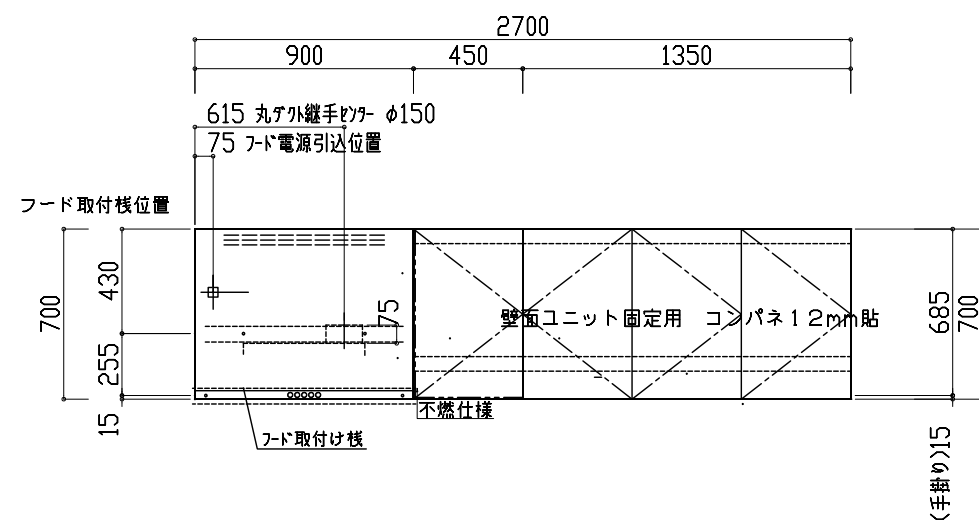
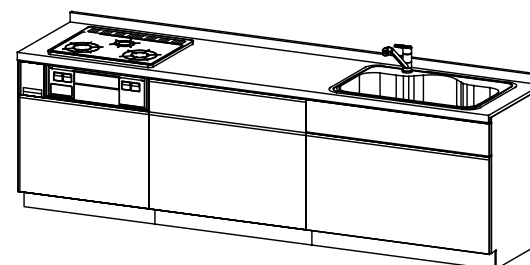
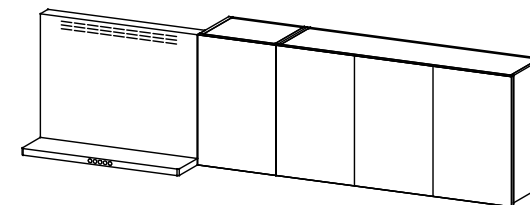


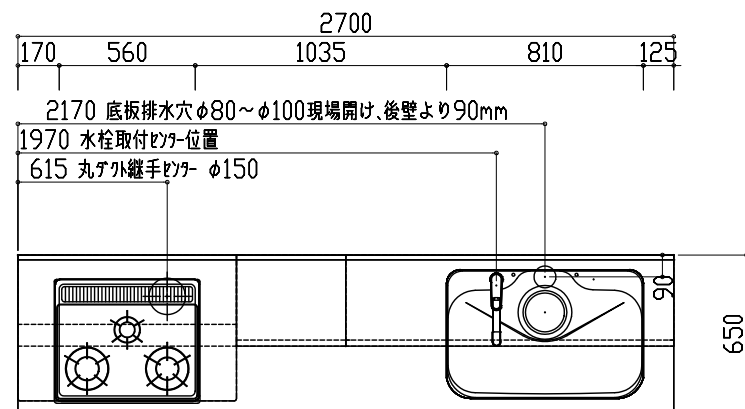

展開A図

展開D図

FIRST PLUS

現場名 カタログセットプラン タイプS
W2700(R)吊戸有り

邸

天板 T米

シリーズ・扉 扉カラー未定

Scale 縮尺1/30

営業担当 *

作図担当 *

製図 2025.08.01

0C50332-01