


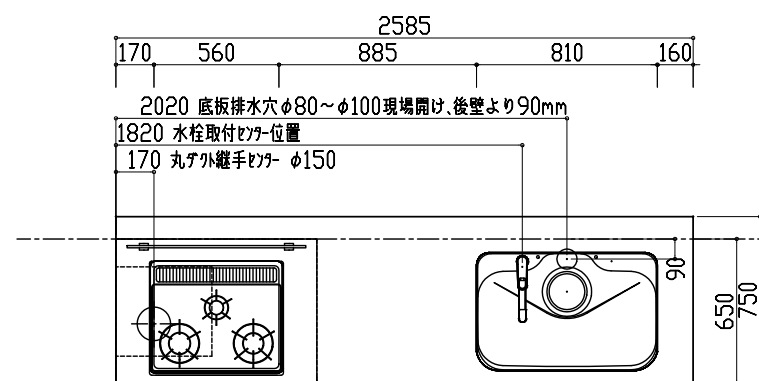
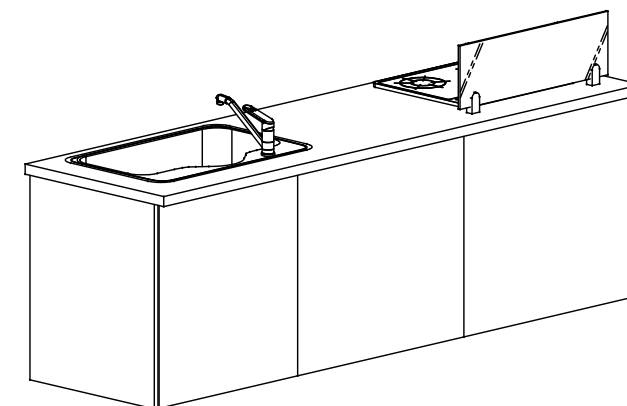
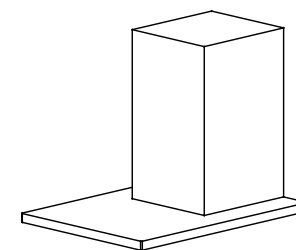
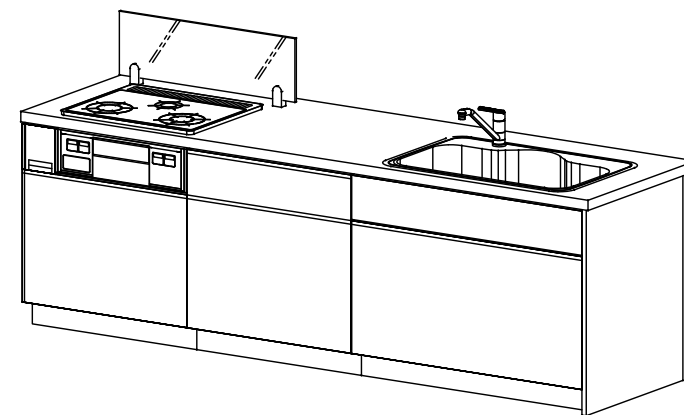
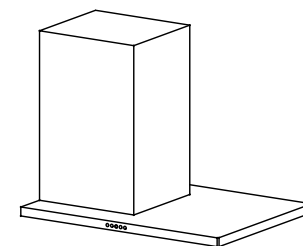


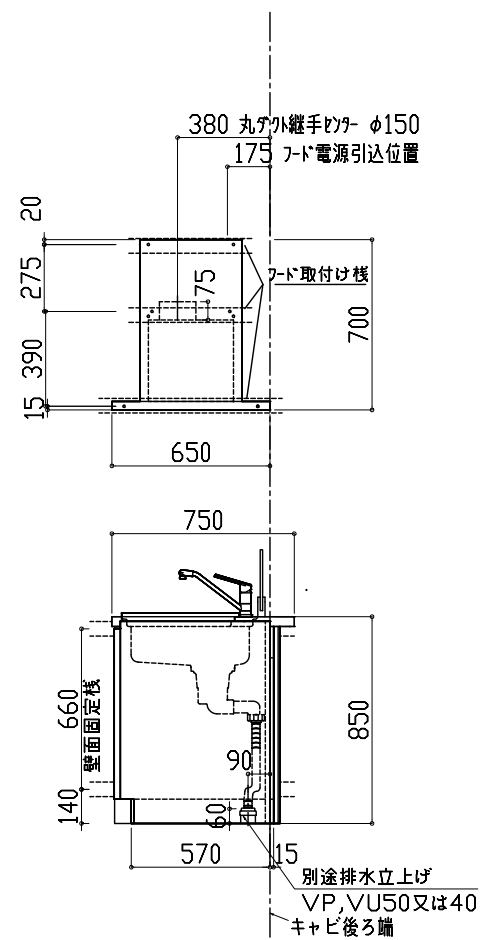

▽ 施工寸法基準線
(キャビネット背面)
* 後ろ壁から施工基準線までの距離は未定です。
現場にて必ず御確認をお願いします。

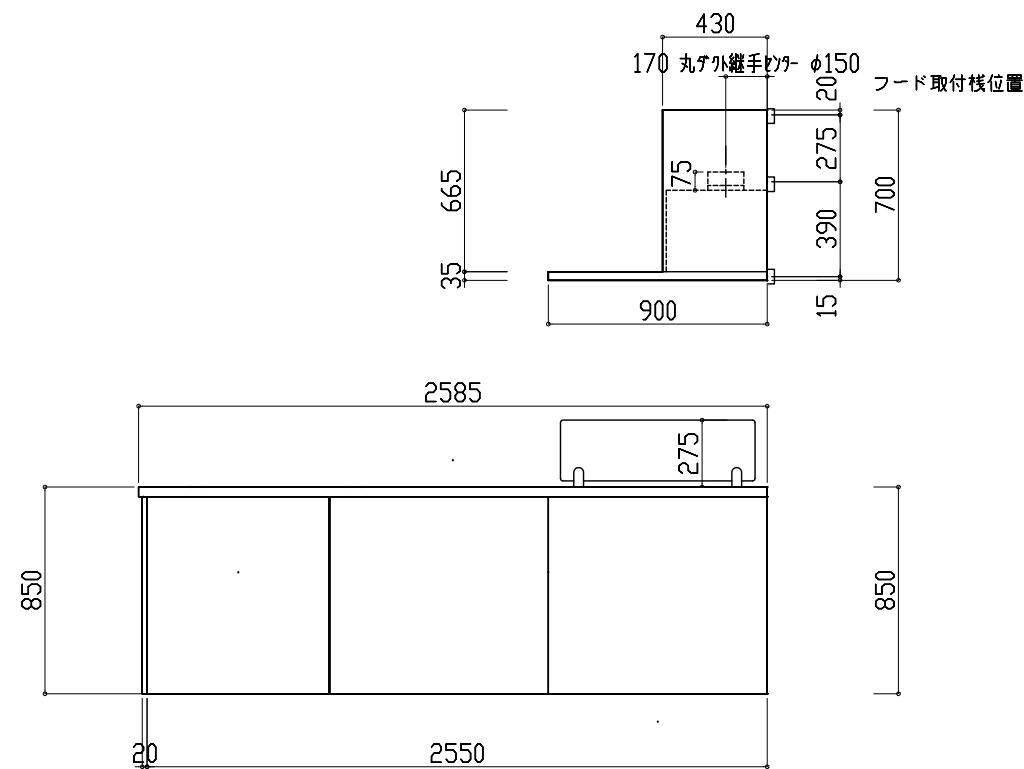

FIRST PLUS	現場名	カタログヒットプラン	タイプS	天板	シリーズ・扉	Scale	営業担当	作図担当	製図	□C50700-01
		スリム	W2550 (R)	*	扉カラー未定	縮尺1/30	*	*	2025.08.01	

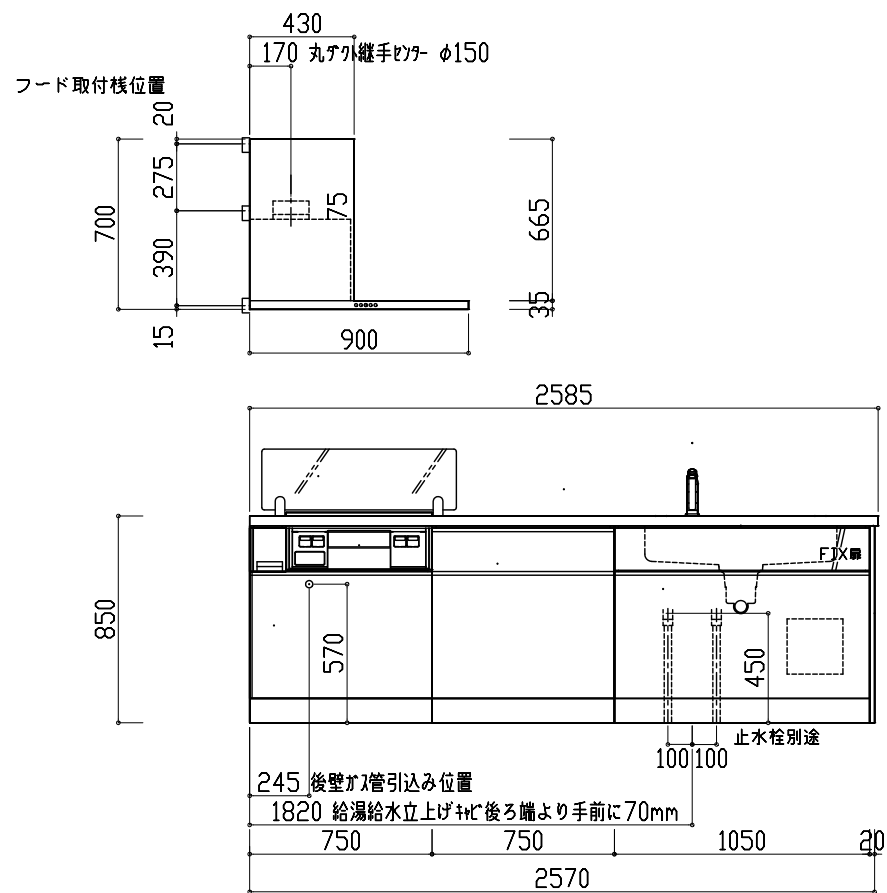

FIRST PLUS	現場名 カタログセットプラン タイプS スリム W2550 (R)	天板 *	シリーズ・扉 扉 カラー未定	Scale 縮尺 1/30	営業担当 *	作図担当 *	製図 2025.08.01	□C50700-01
-------------------	--------------------------------------	------	----------------	---------------	--------	--------	---------------	------------