

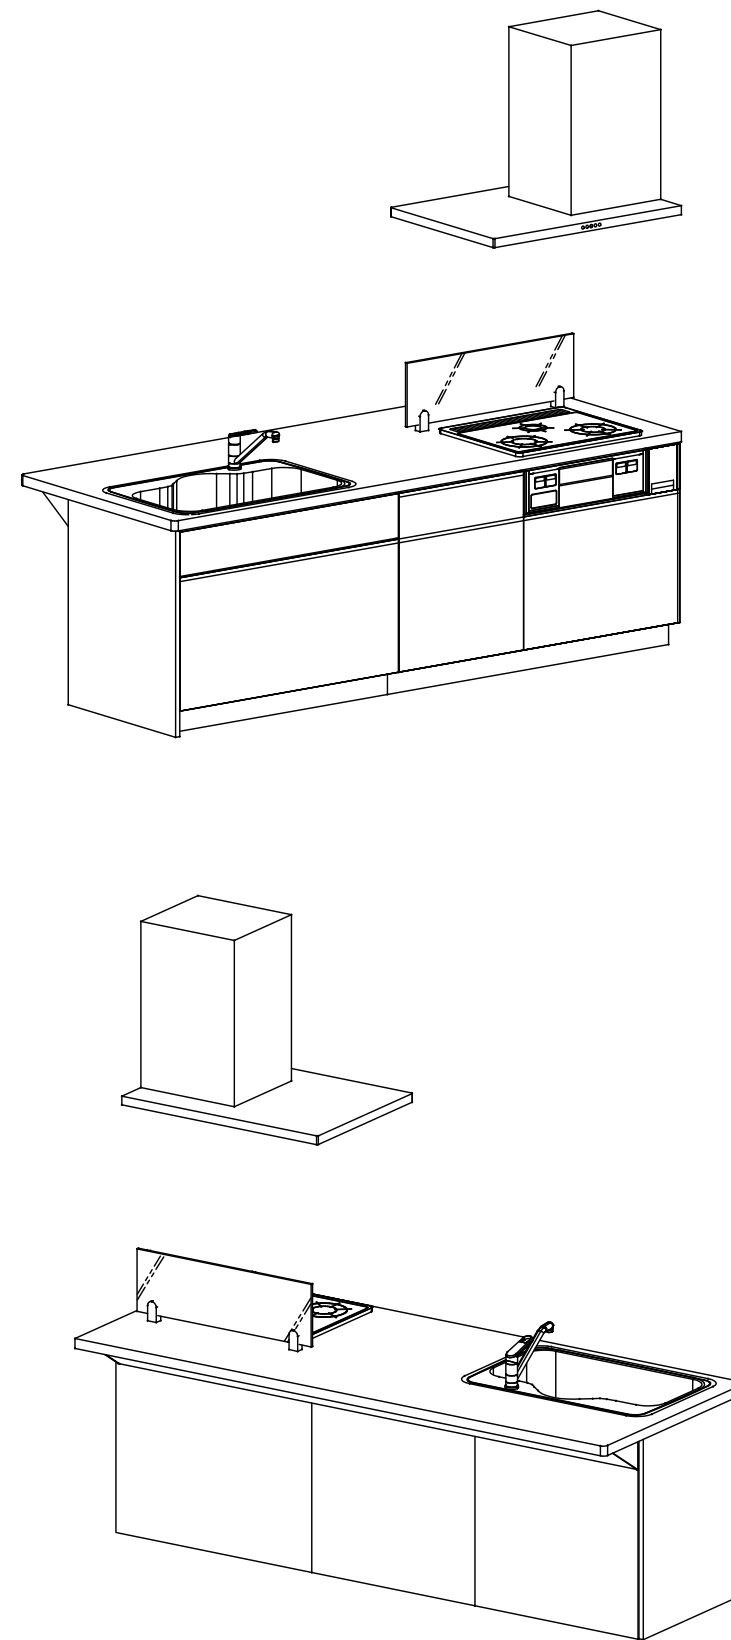
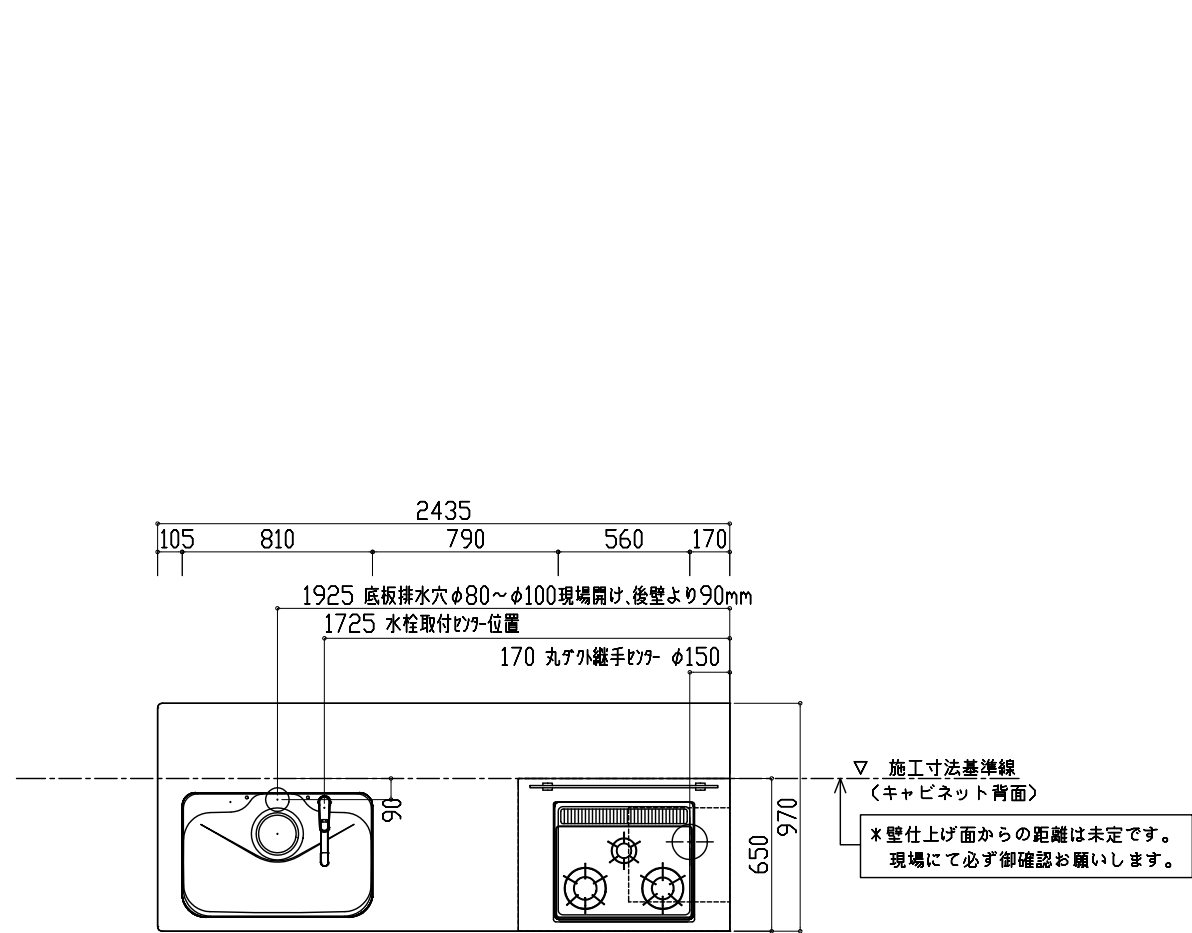
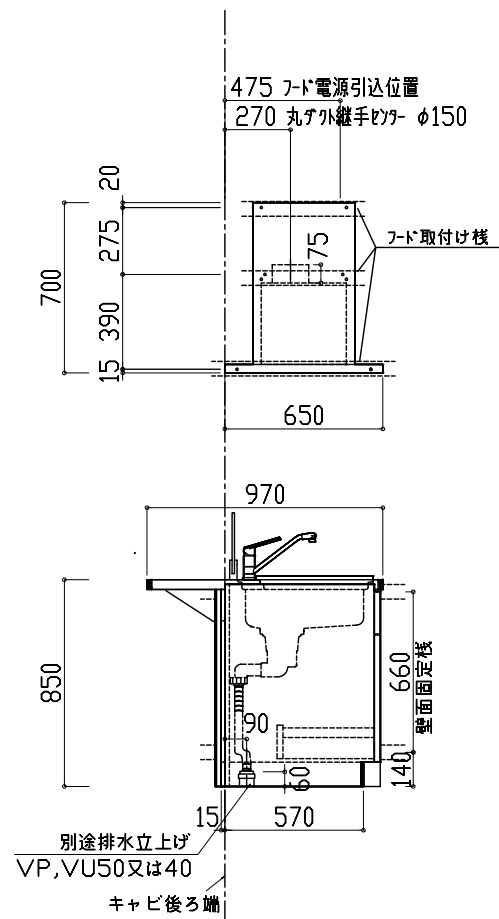


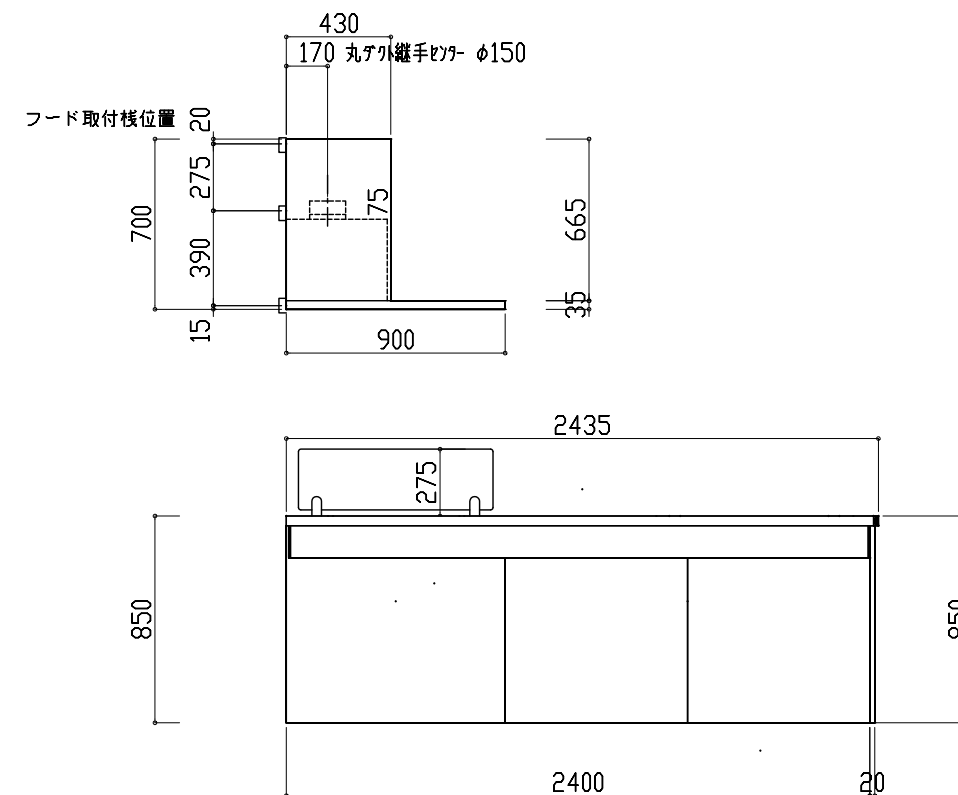

FIRST PLUS	現場名	カタログセットプラン タイプS	天板	シリーズ・扉	Scale	営業担当	作図担当	製図	DC5067302
		コンパクト W2400(L)	※	扉カラー未定	縮尺1/30	※	※	2025.09.01	

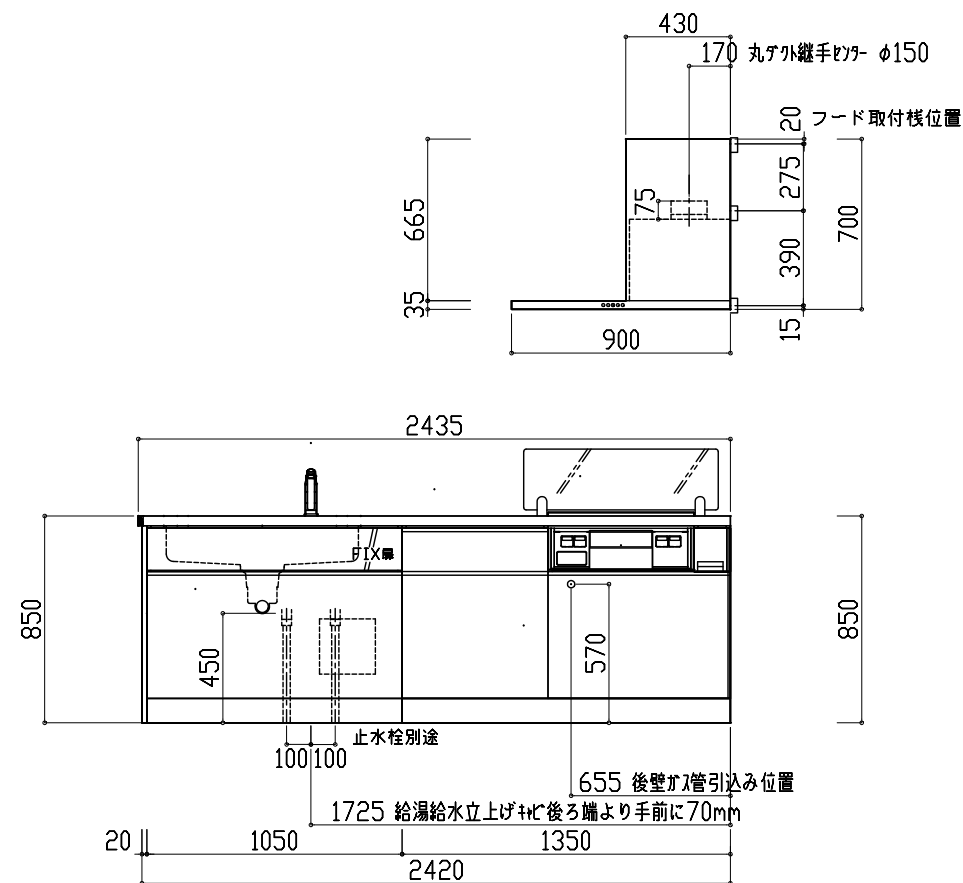

FIRST PLUS	現場名	カタログヒットプラン タイプS	天板	シリーズ・扉	Scale	営業担当	作図担当	製図	□C5067302
		コンパクト W2400 (L)	＊	扉 カラー未定	縮尺 1/30	＊	＊	2025.09.01	