

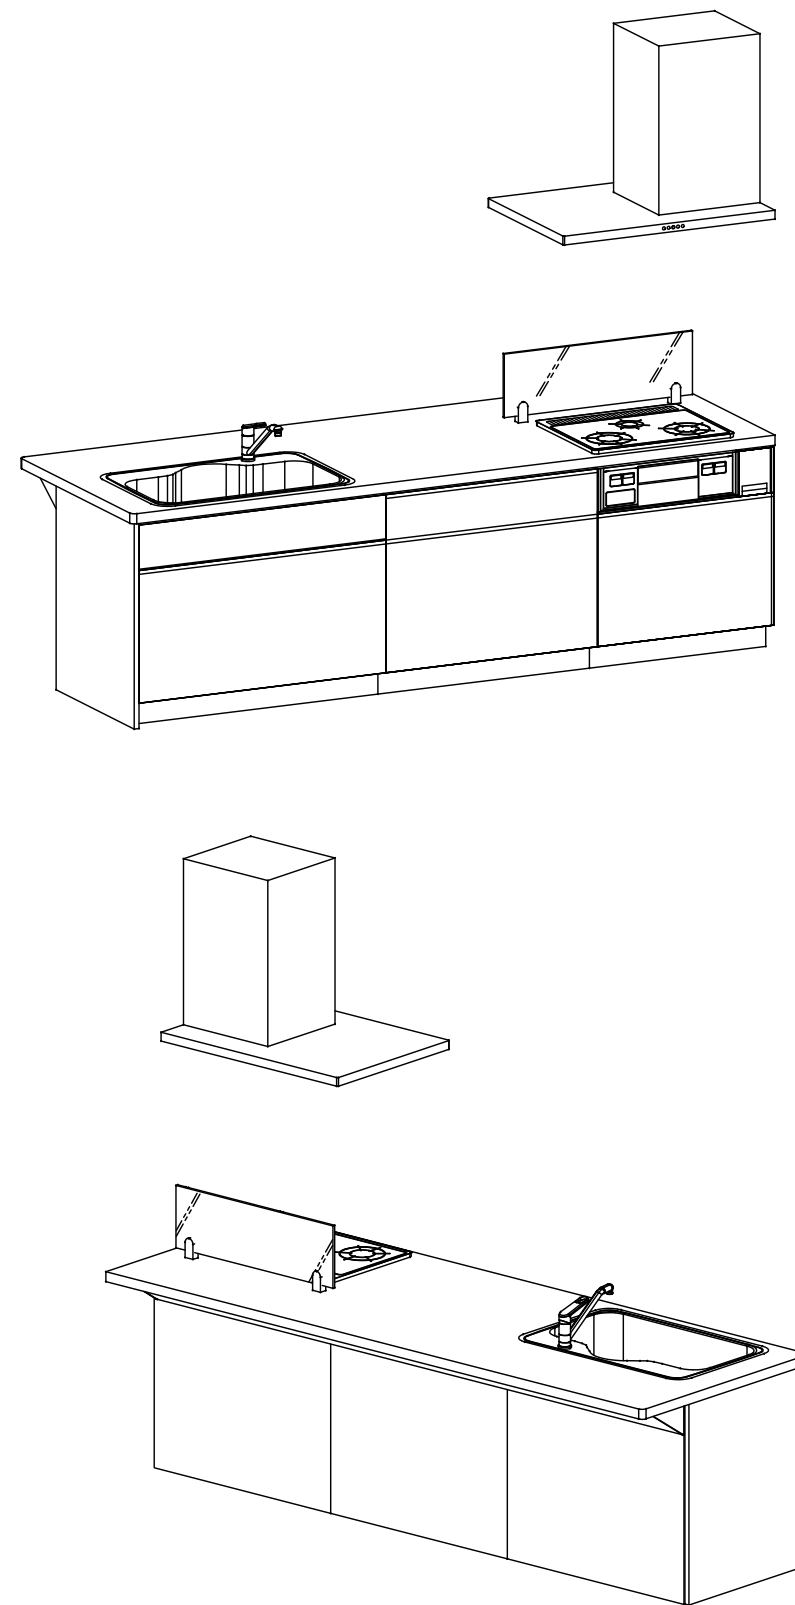
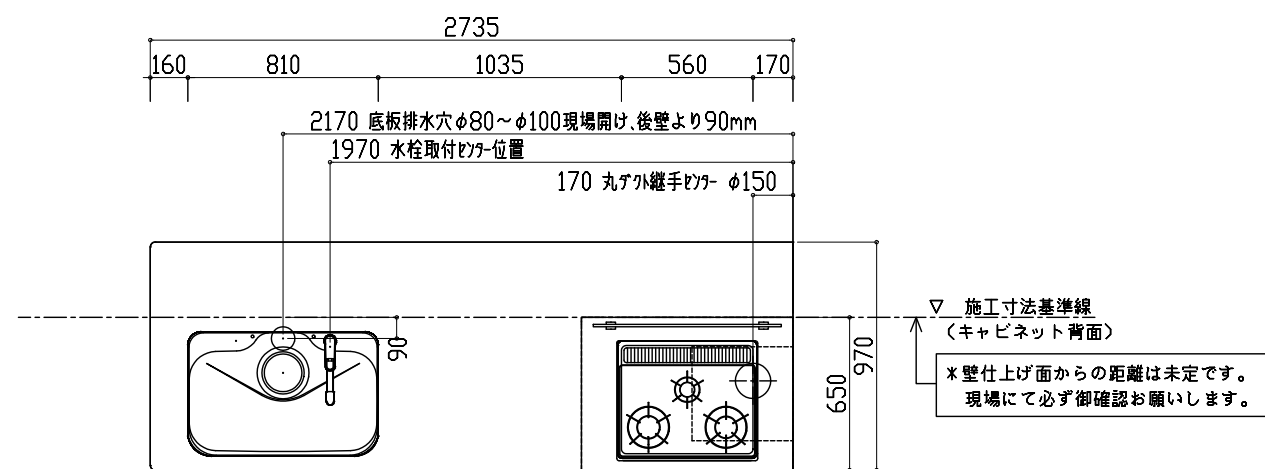
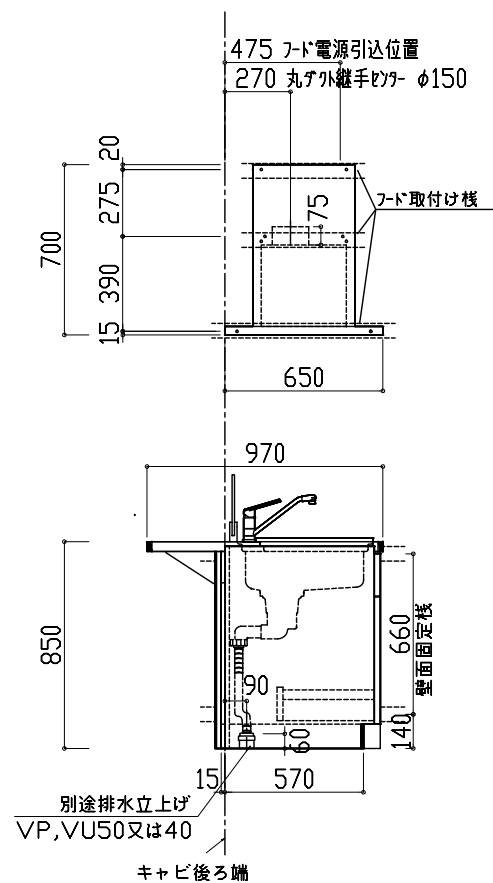


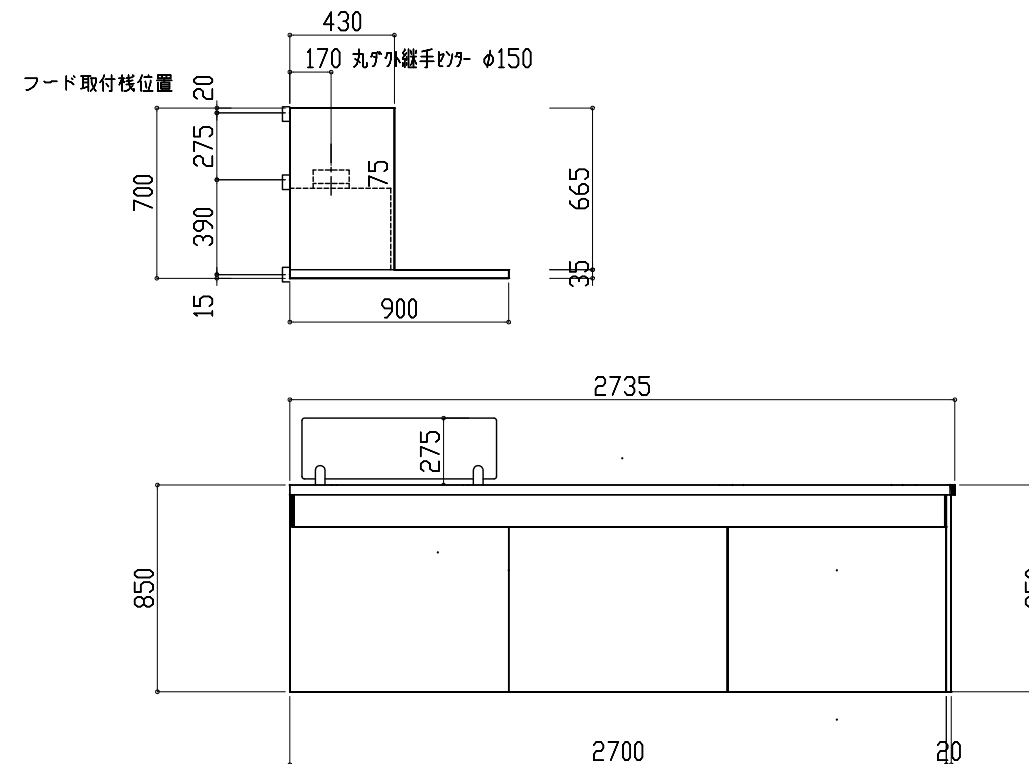

FIRST PLUS	現場名	カタログセットプラン タイプS コンパクト W2700(L)	天板	*	シリーズ・扉	扉カラー未定	Scale	縮尺 1/30	営業担当	*	作図担当	*	製図	2025.09.01	OC5067502
-------------------	-----	-----------------------------------	----	---	--------	--------	-------	---------	------	---	------	---	----	------------	-----------

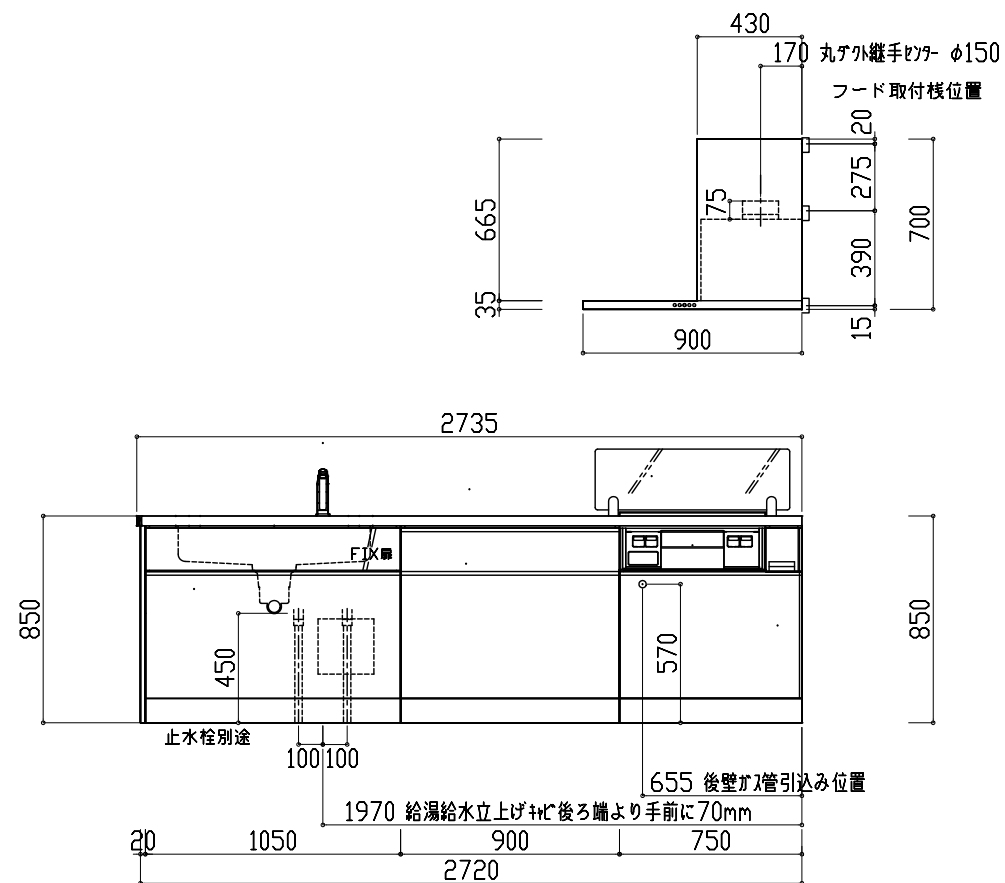

FIRST PLUS	現場名 カタログヒットプラン タイプS コンパクト W2700(L)	天板 *	シリーズ・扉 扉 カラー未定	Scale 縮尺1/30	営業担当 *	作図担当 *	製図 2025.09.01	OC5067502
------------	---------------------------------------	------	----------------	--------------	--------	--------	---------------	-----------