
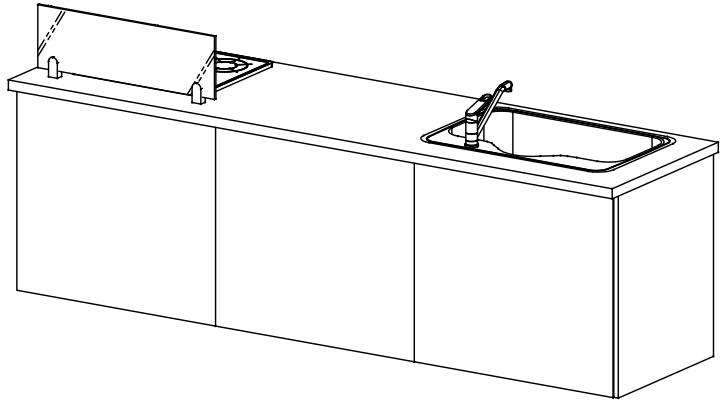
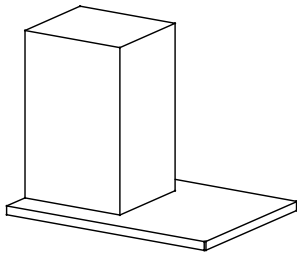
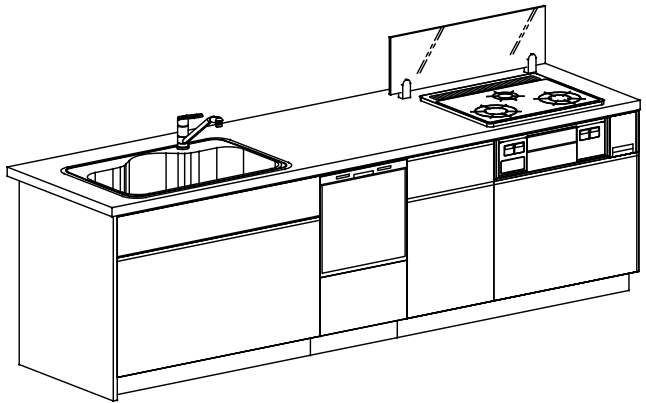
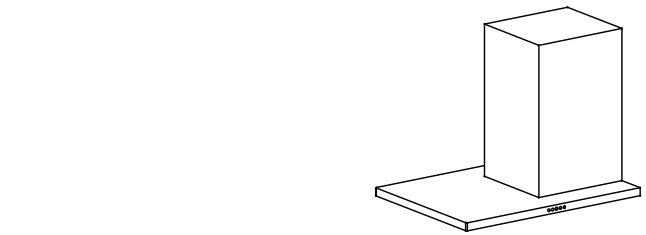


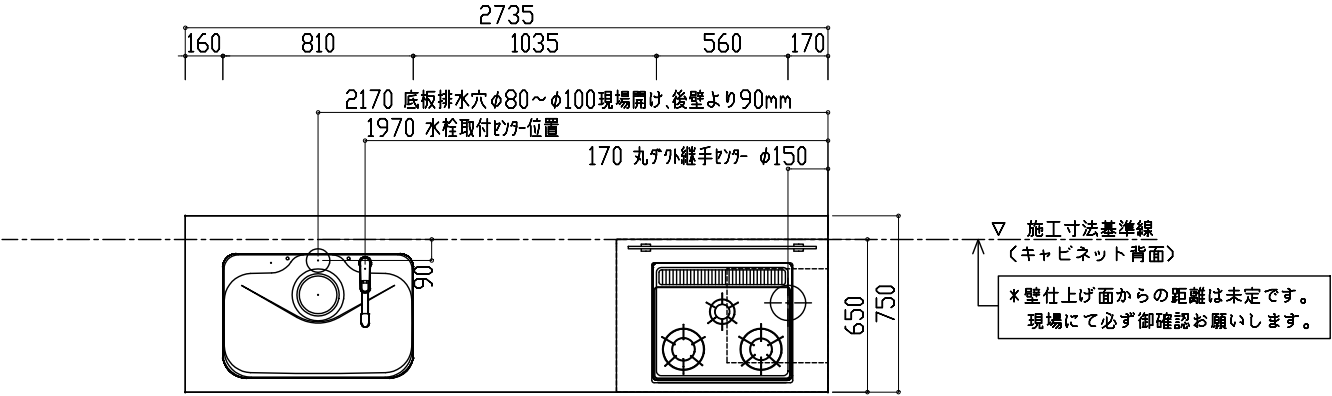

FIRST PLUS

現場名 カタログセットプラン タイプS 食洗有り
スリム W2700 (L) 部

天板
*





シリーズ・扉
扉カラー未定

Scale
縮尺 1/30

営業担当
*

作図担当
*

製図
2025.09.01 DC5072202

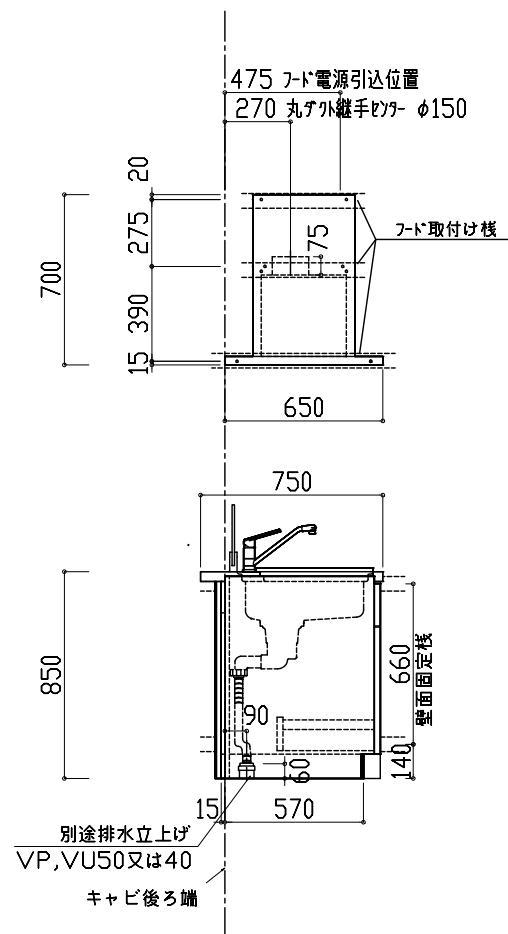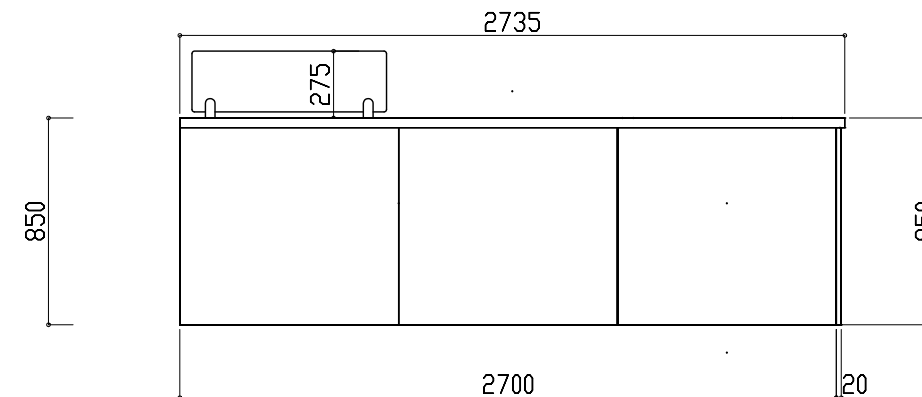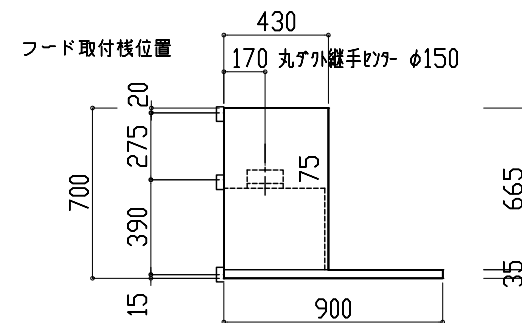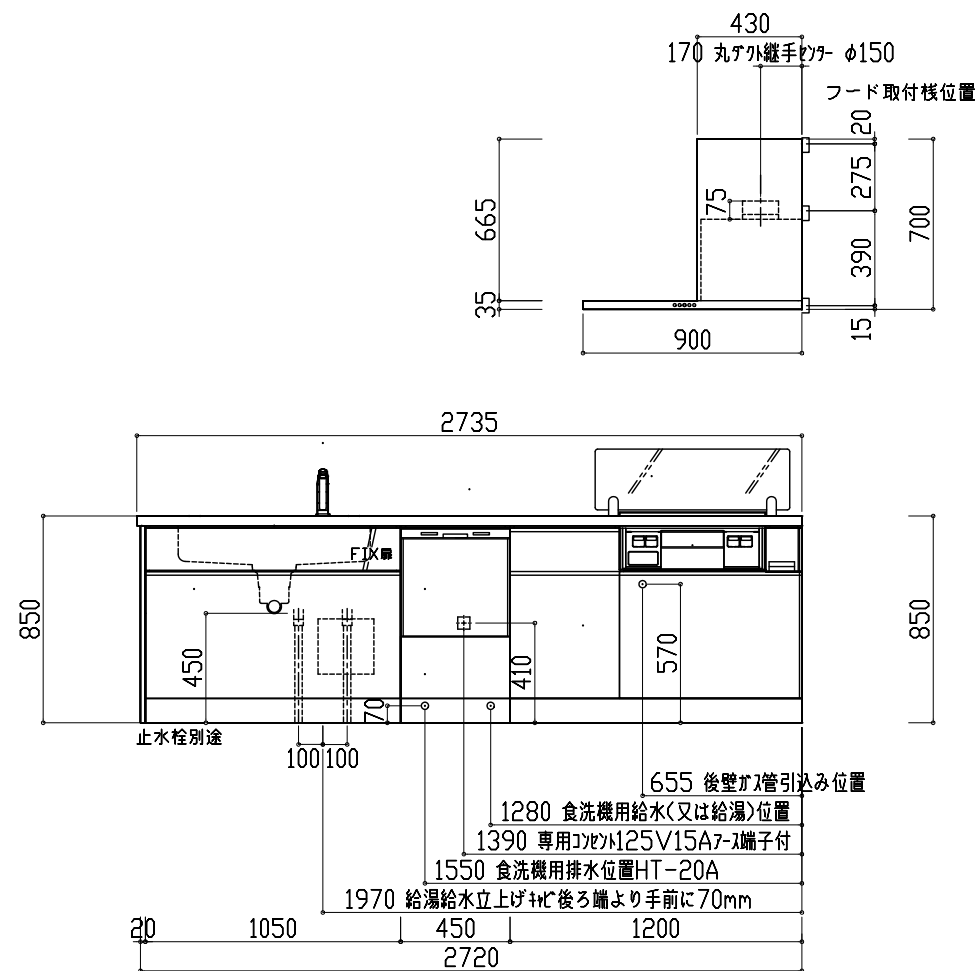

FIRST PLUS	現場名	カタログヒットプラン タイプS 食洗有り スリム W2700(L) 邸	天井	※	シリーズ・扉	Scale	営業担当	作図担当	製図	
					扉 カラー未定	縮尺 1/30	※	※	2025.09.01	OC5072202