

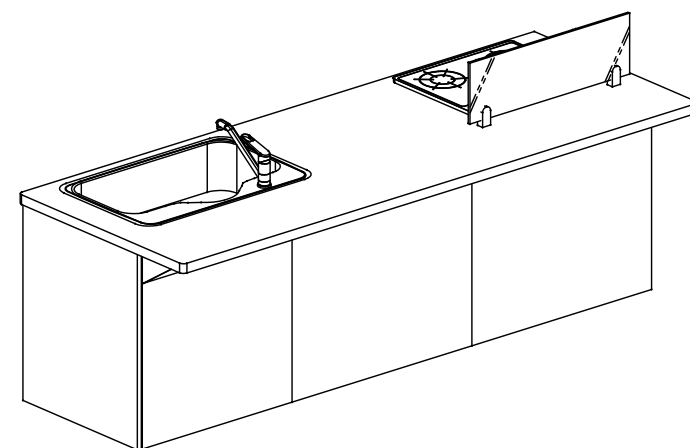
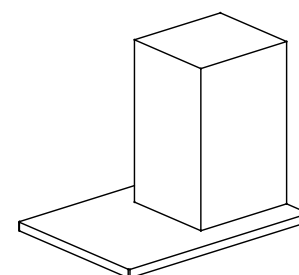
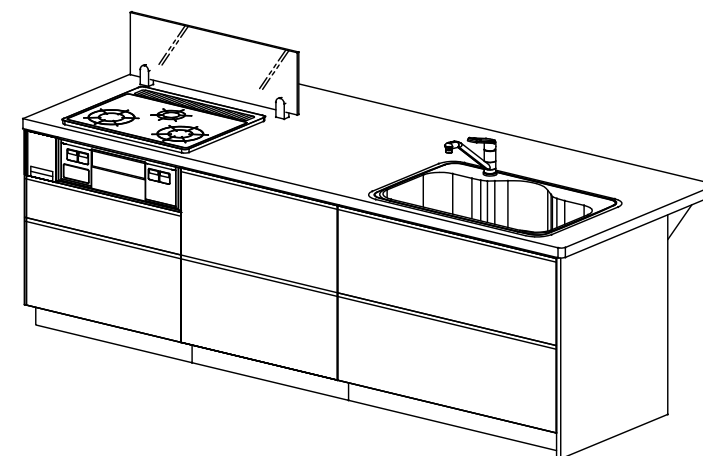
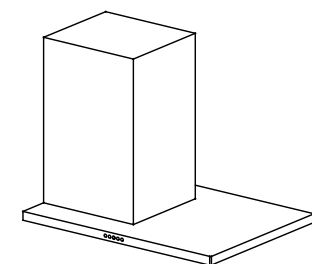
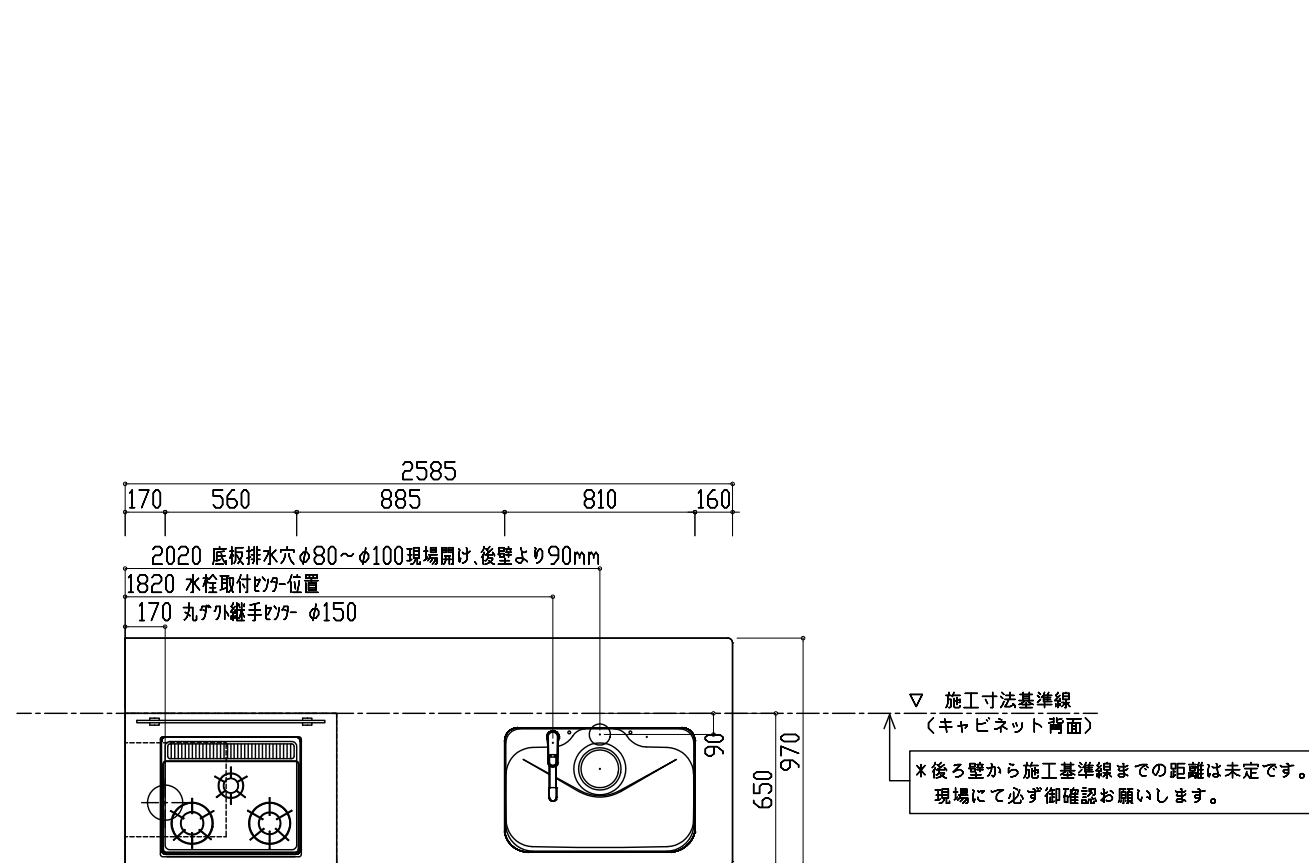
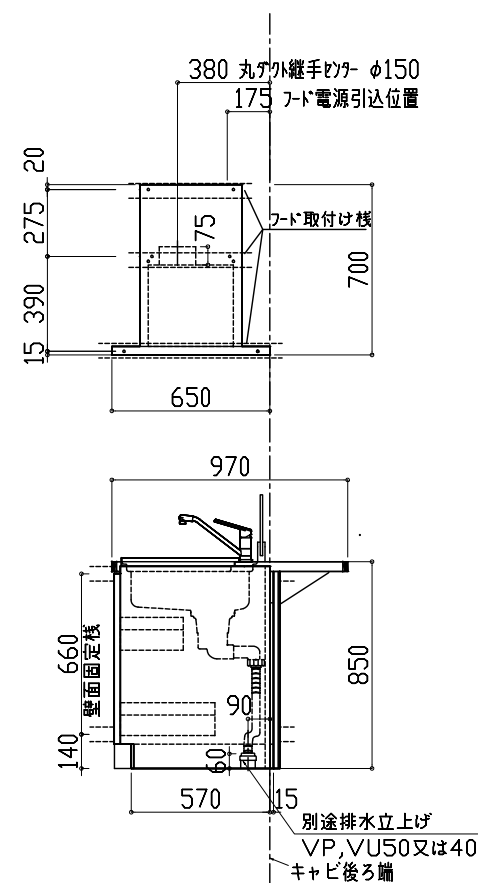


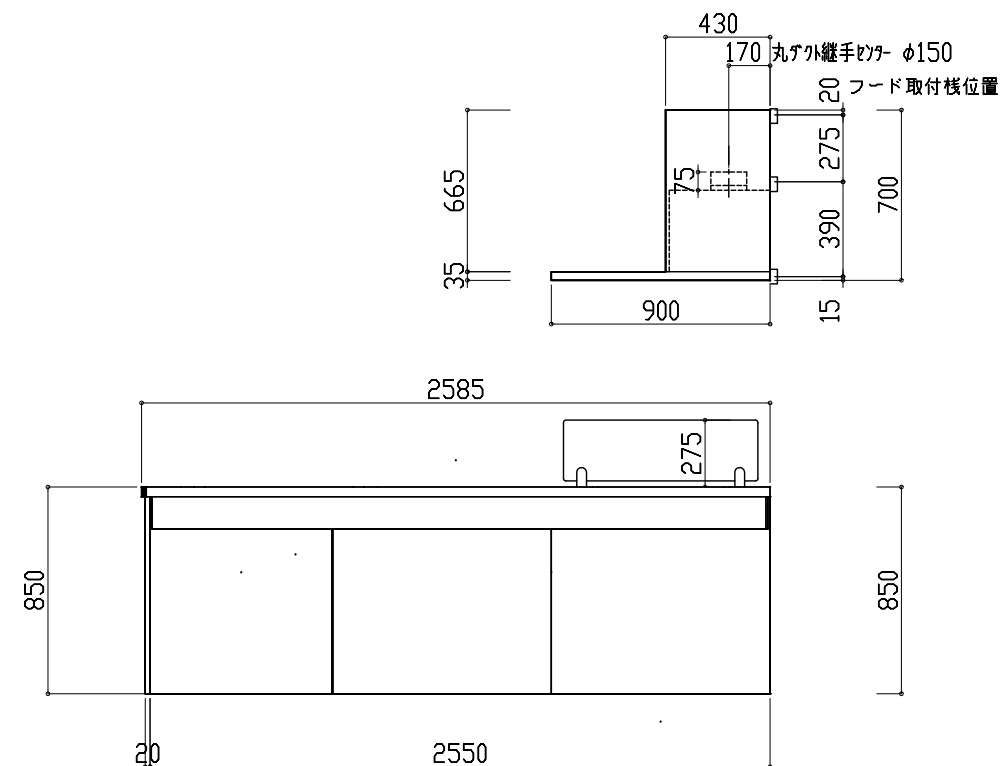

FIRST PLUS	現場名	カタログセットプラン タイプW	天板	シリーズ・扉	Scale	営業担当	作図担当	製図	OC5065501
		コンパクト W2550(R)	*	扉カラー未定	縮尺1/30	*	*	2025.08.01	

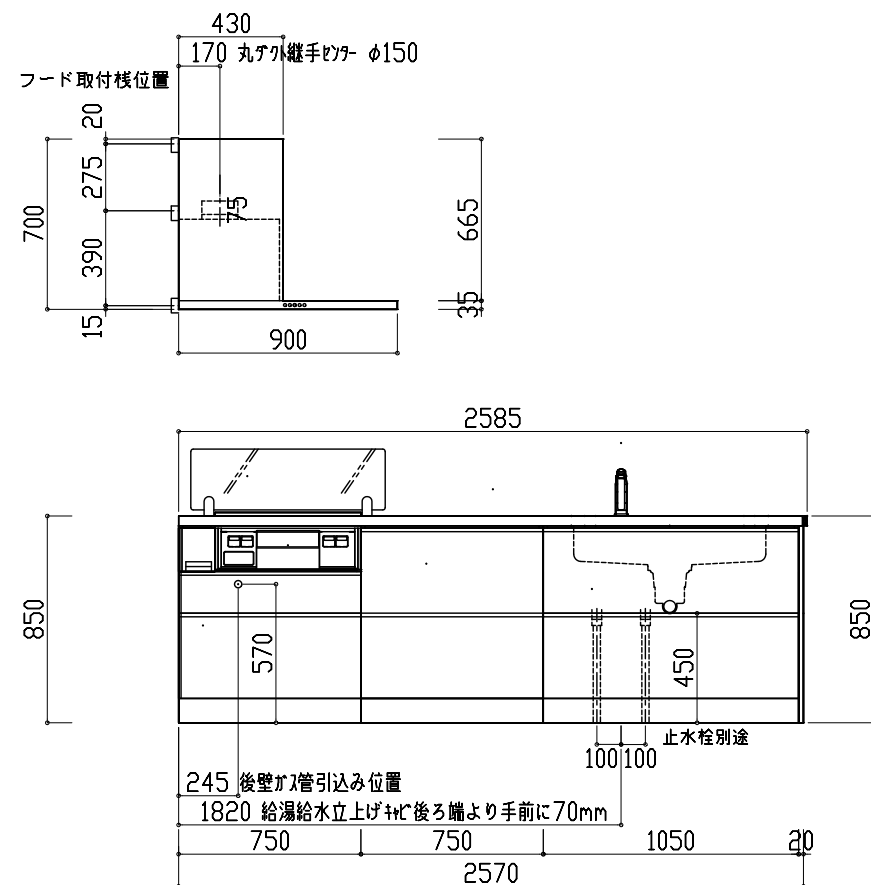

FIRST PLUS	現場名	カタログヒットプラン タイプW	天板	シリーズ・扉	Scale	営業担当	作図担当	製図	□C5065501
		コンパクト W2550 (R)	＊	扉 カラー未定	縮尺 1/30	＊	＊	2025.08.01	