

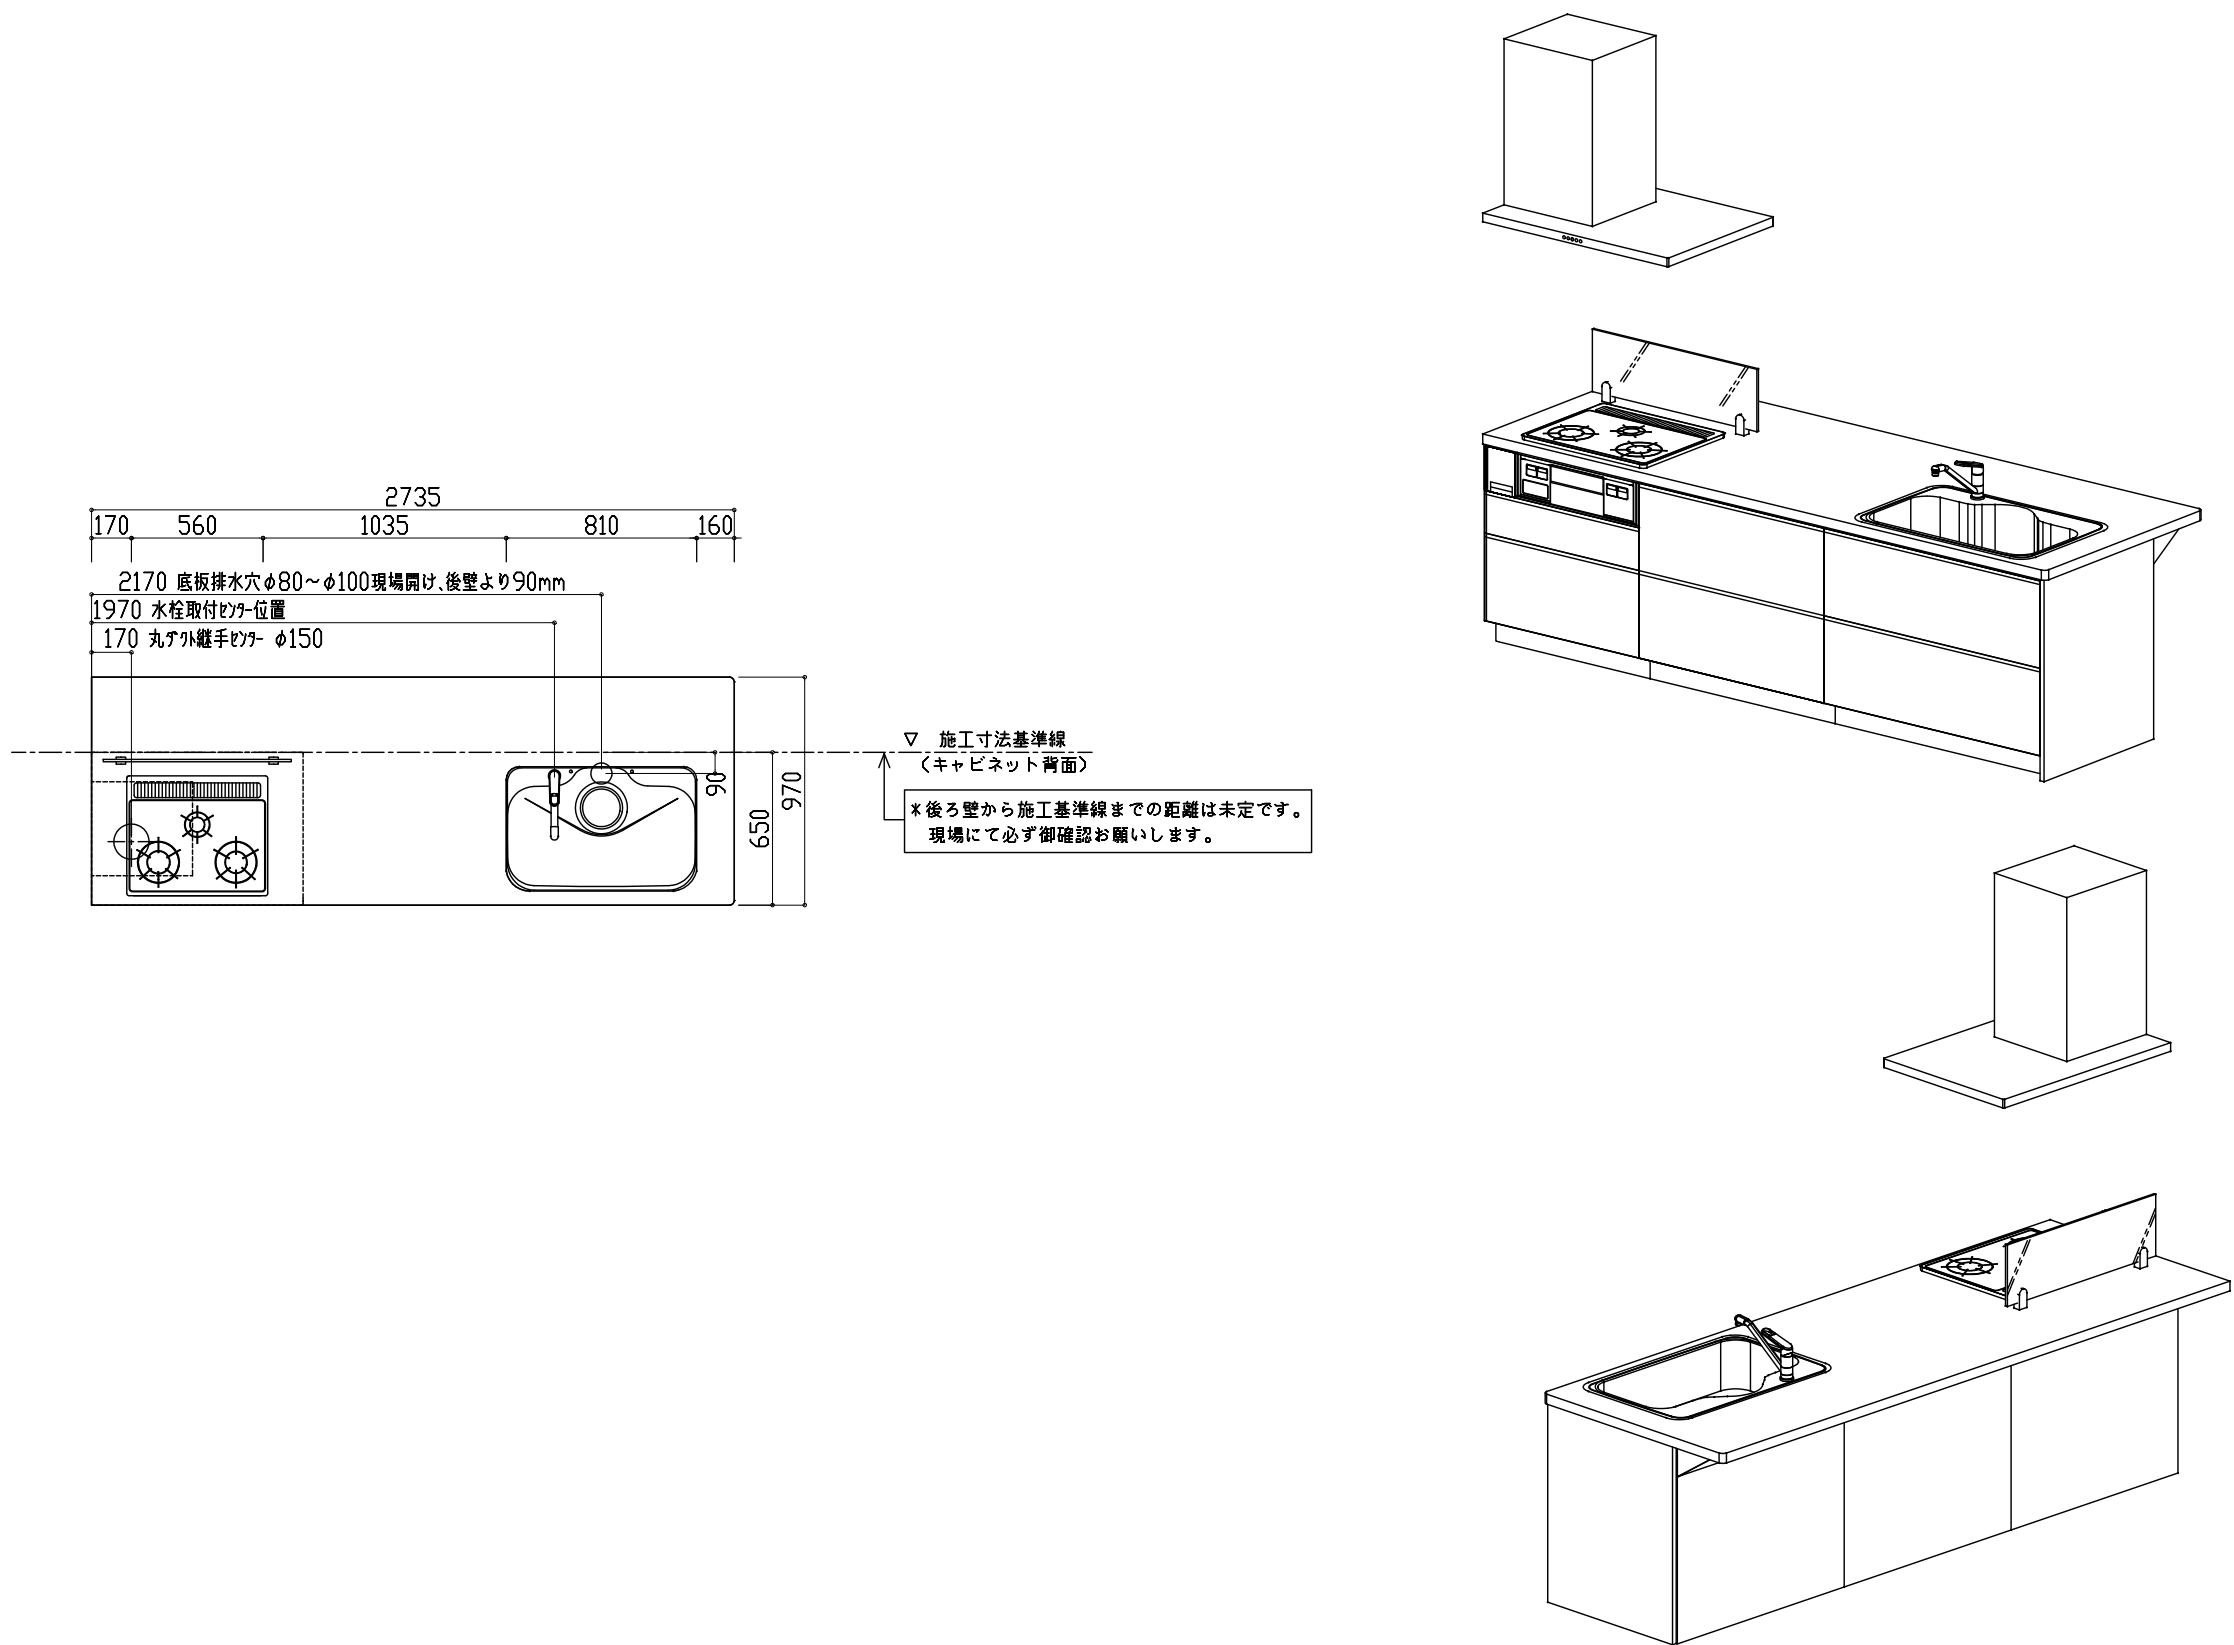
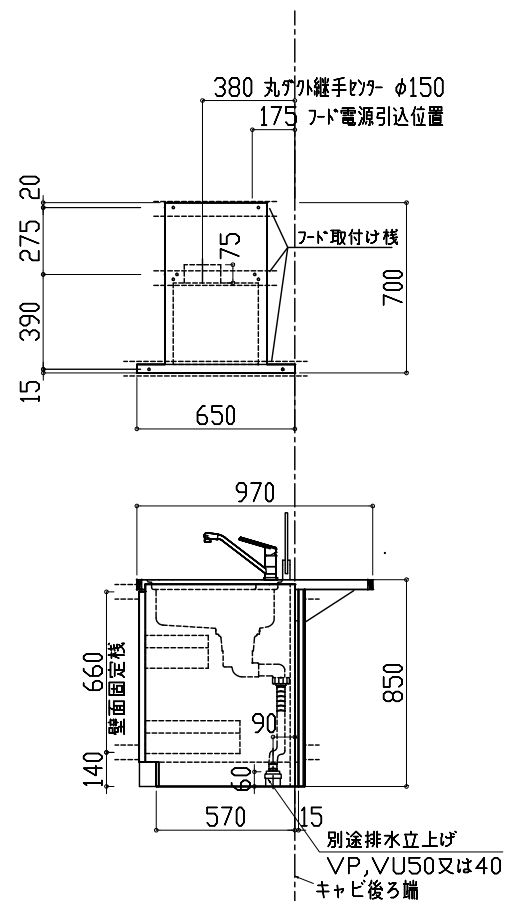


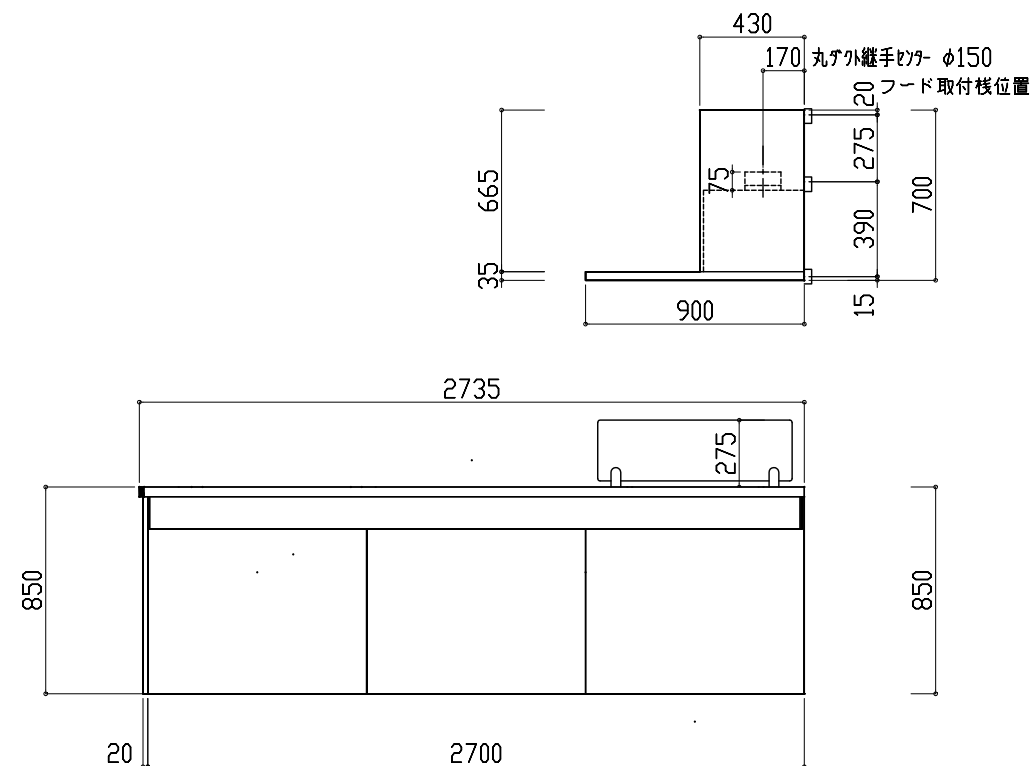

FIRST PLUS	現場名	カタログヒットプラン タイプW	天板	シリーズ・扉	Scale	営業担当	作図担当	製図	OC5065601
		コンパクト W2700(R)	*	扉カラー未定	縮尺1/30	*	*	2025.08.01	

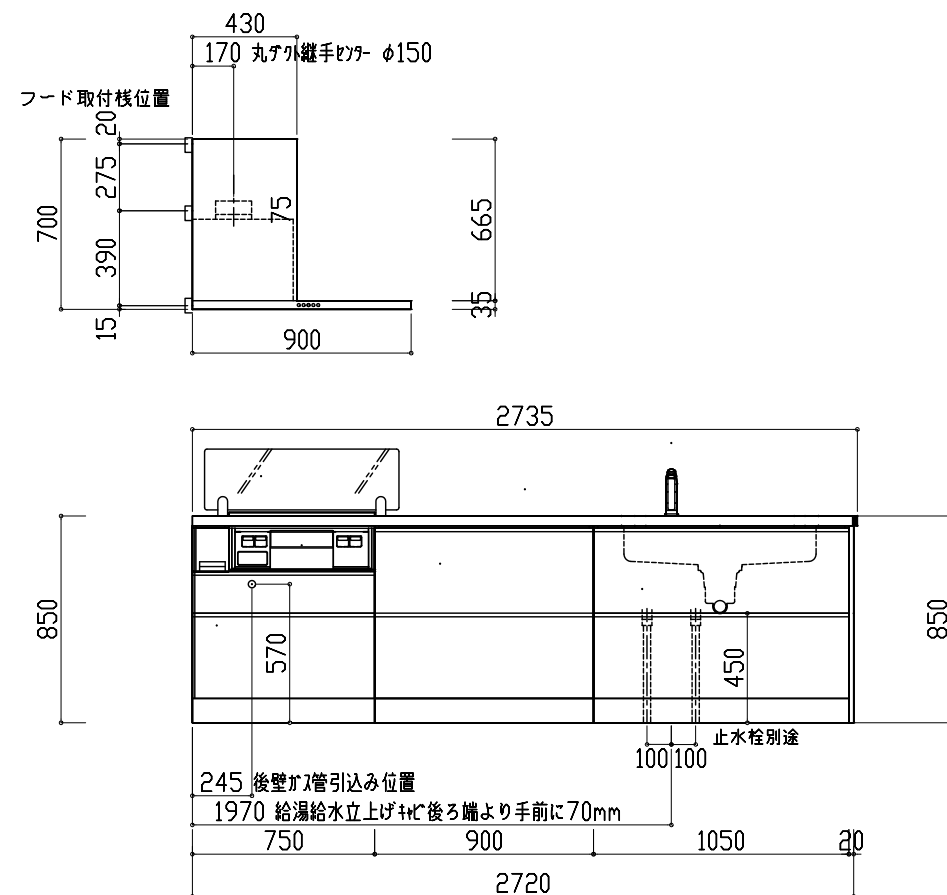

FIRST PLUS	現場名 カタログセットプラン タイプW コンパクト W2700 (R)	天板 *	シリーズ・扉 扉 カラー未定	Scale 縮尺 1/30	営業担当 *	作図担当 *	製図 2025.08.01	□C5065601
------------	--	------	----------------	---------------	--------	--------	---------------	-----------