
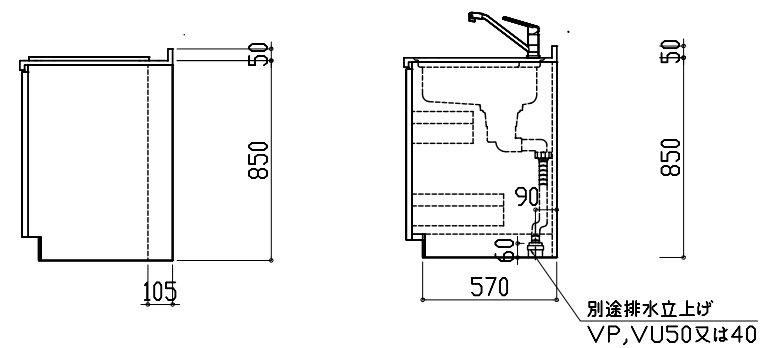
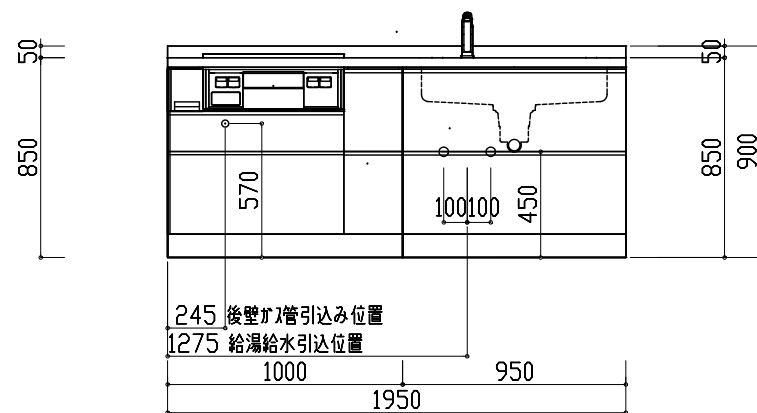
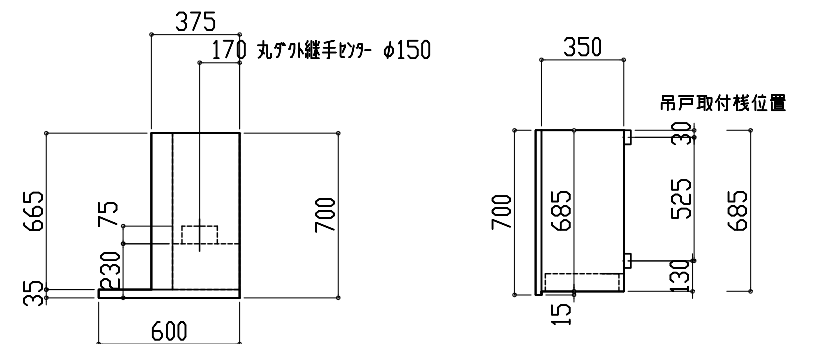
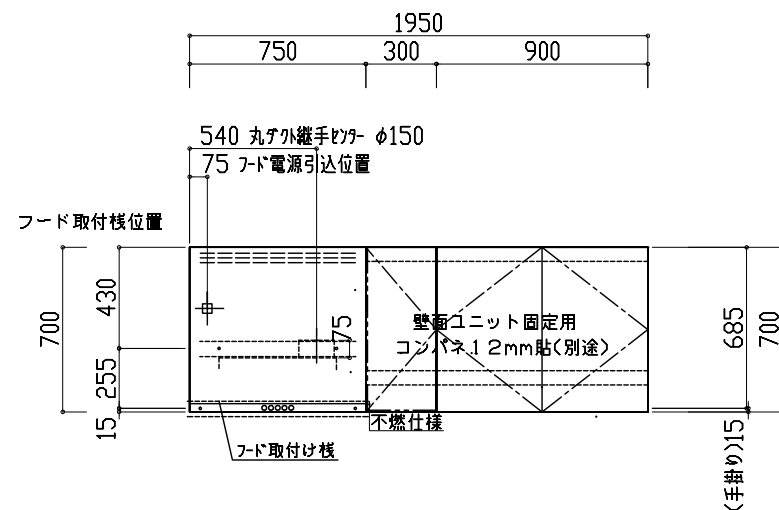
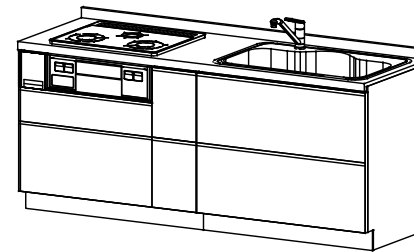
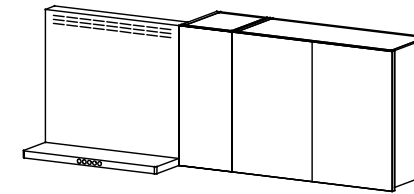


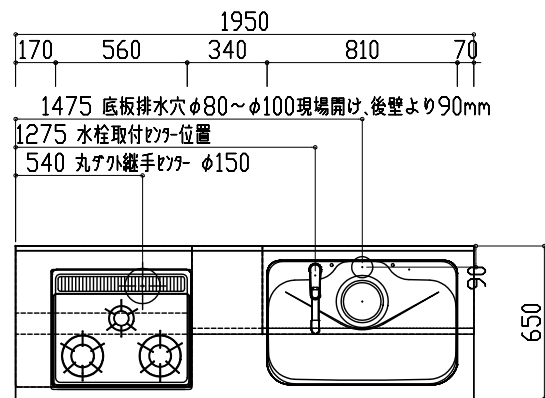

展開A図

展開D図

FIRST PLUS

現場名 カタログヒットプラン タイプW
W1950(R) 吊戸有り

天板 T*

シリーズ・扉 扉カラー未定

Scale 縮尺1/30

営業担当 *

作図担当 *

製図 2025.08.01

0C50315-01