
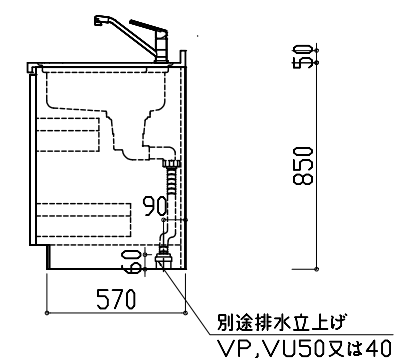
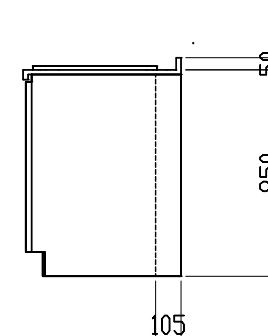
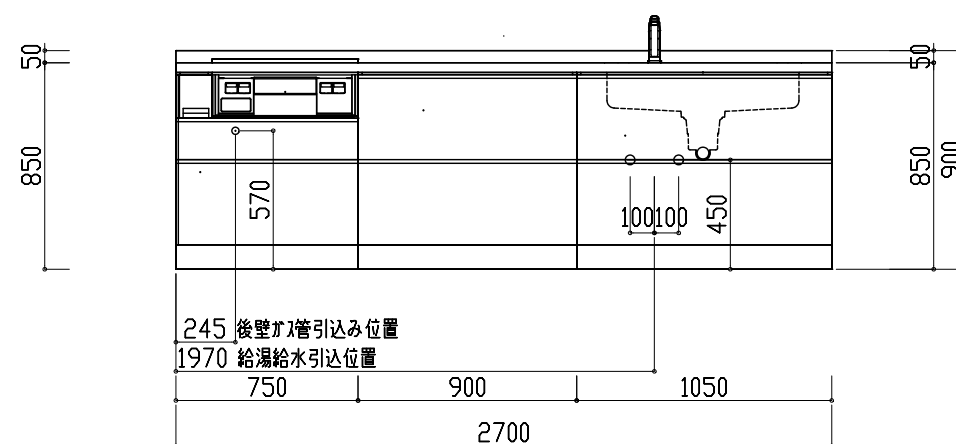
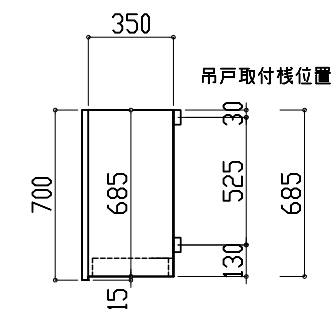
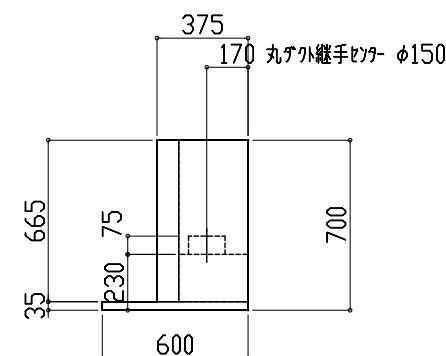
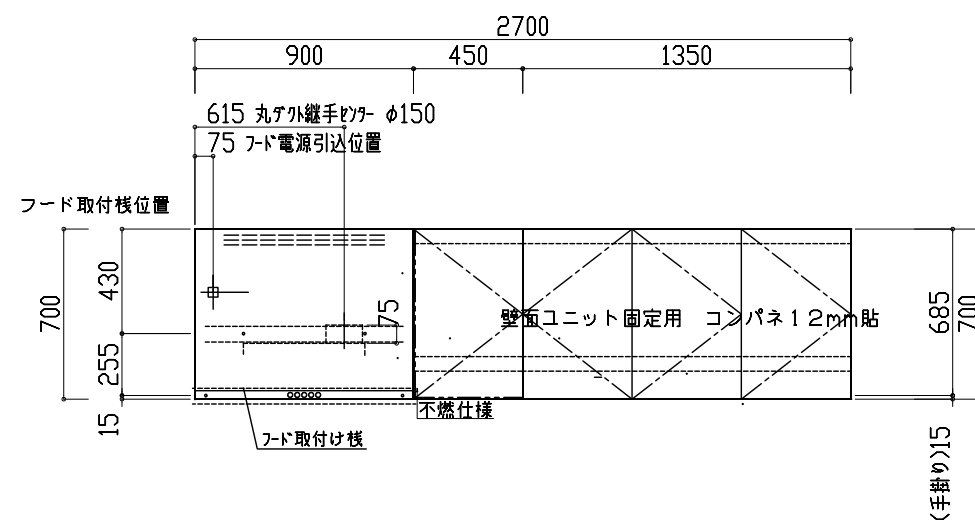
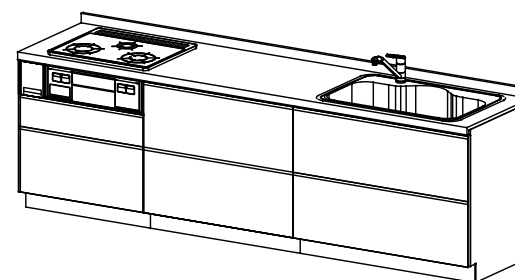
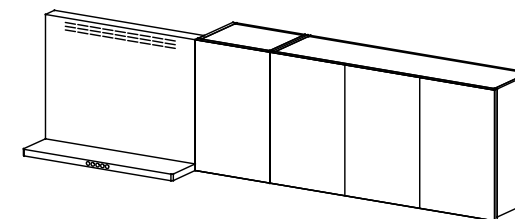


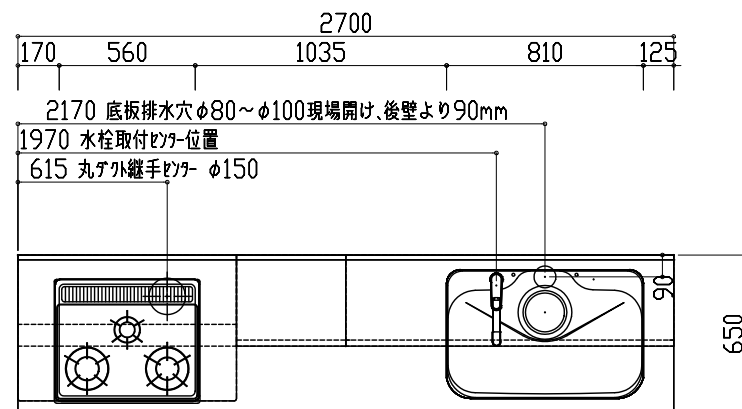

展開A図

展開D図

FIRST PLUS

現場名 カタログセットプラン タイプW
W2700(R)吊戸有り

邸

天板 T*

シリーズ・扉
扉カラー未定

Scale
縮尺 1/30

営業担当 *

作図担当 *

製図
2025.08.01

QC50320-01