

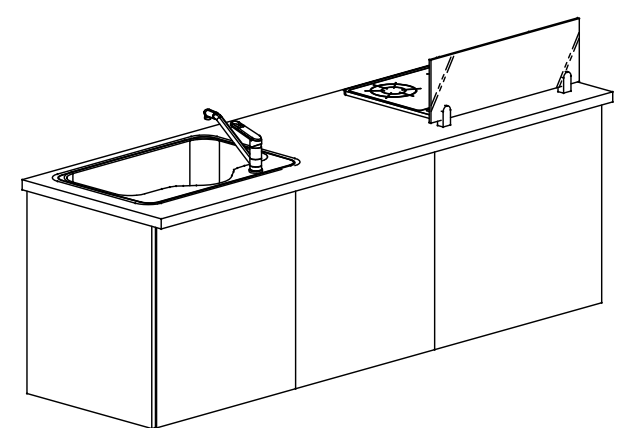
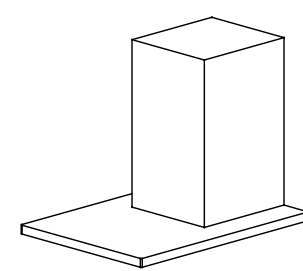
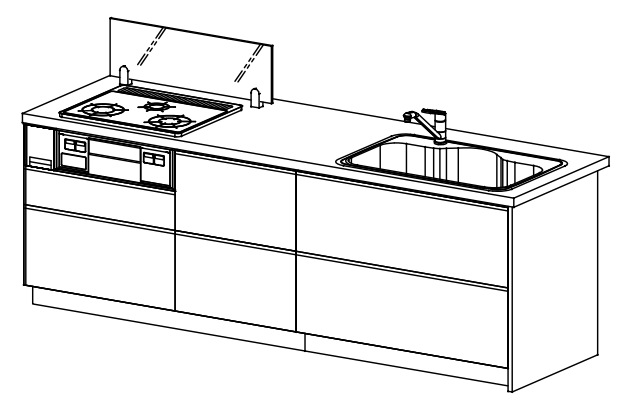
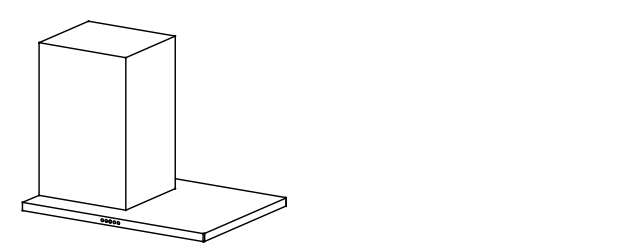
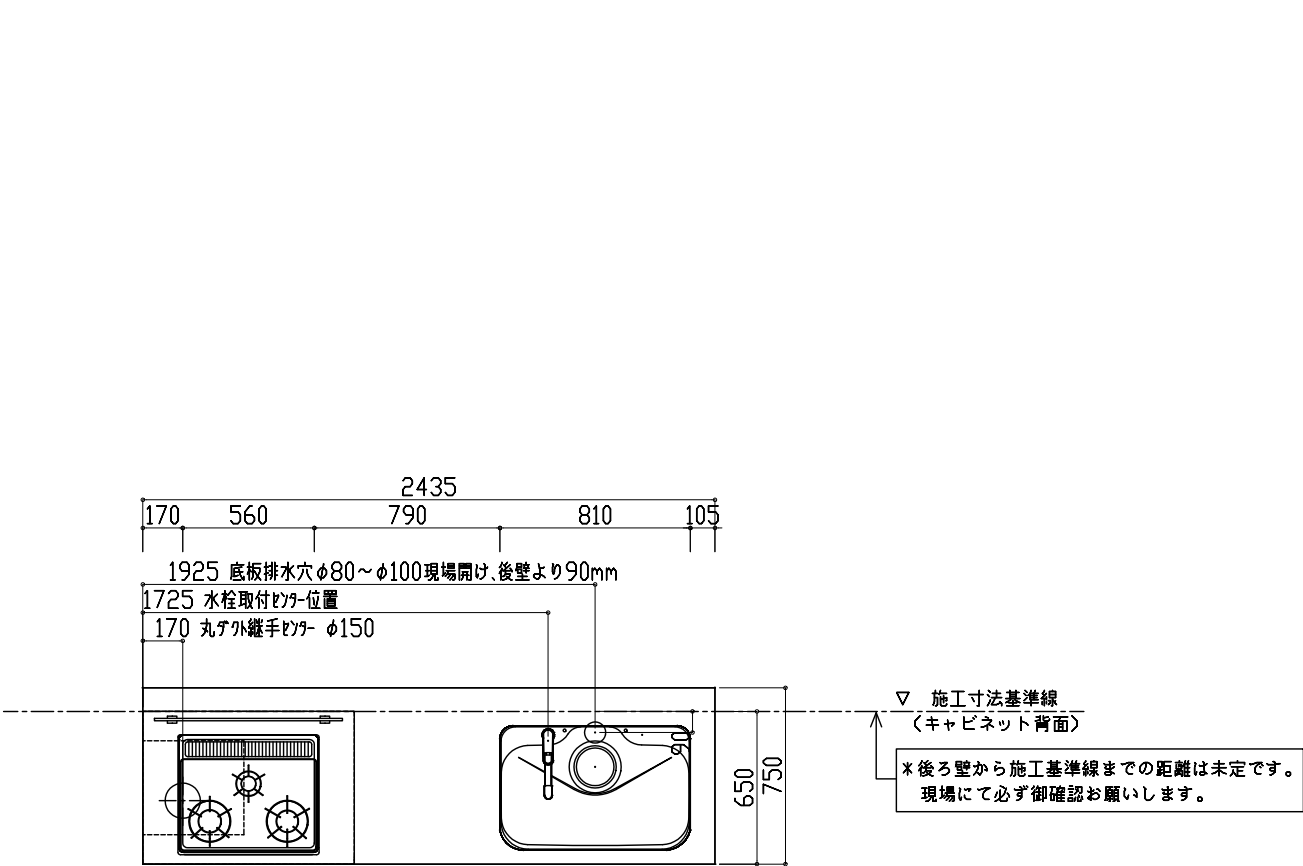
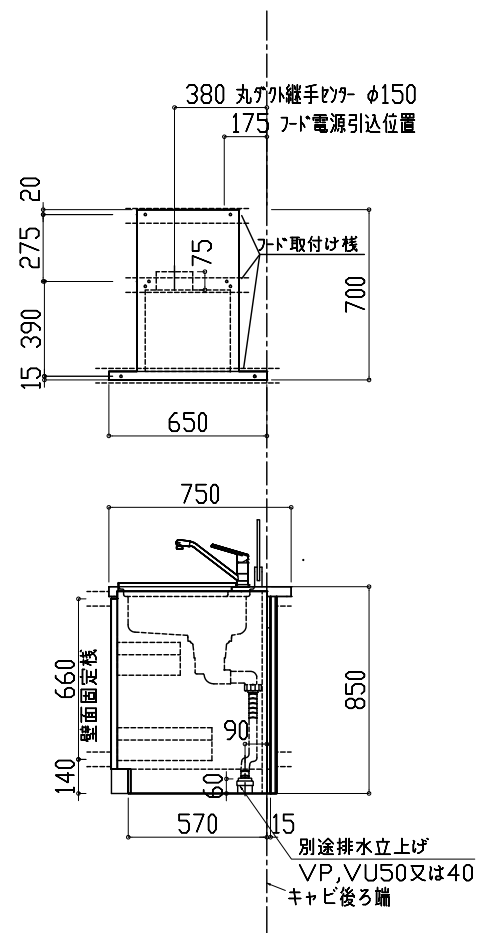


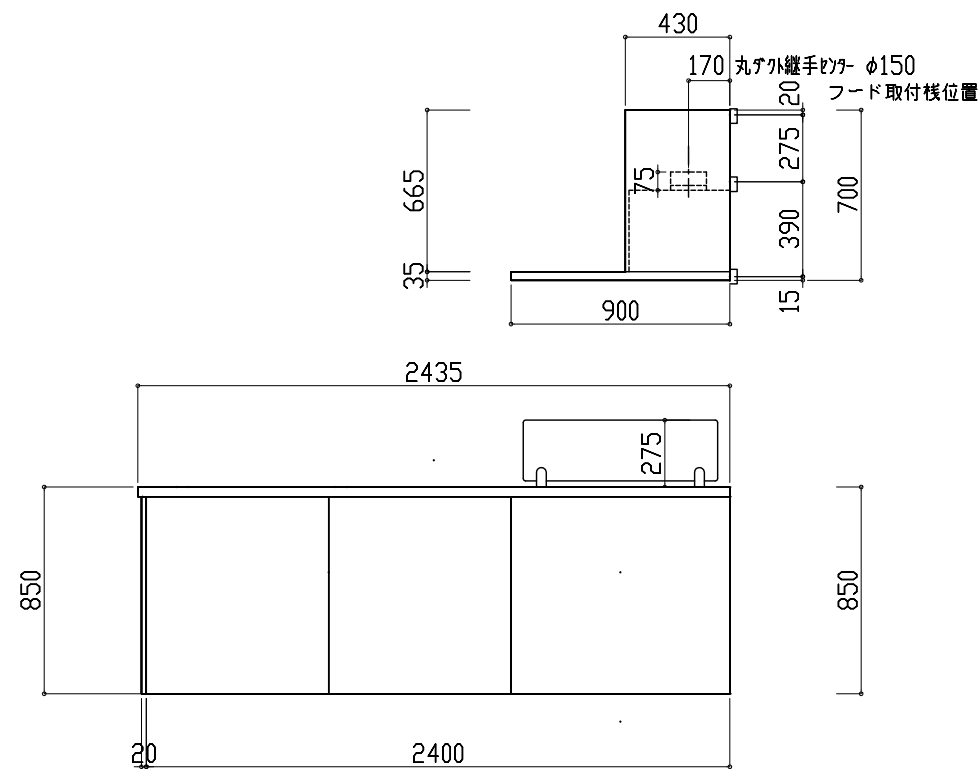

FIRST PLUS	現場名	カタログヒットプラン タイプW	天板	シリーズ・扉	Scale	営業担当	作図担当	製図	□C5067901
		スリム W2400 (R)	＊	扉カラー未定	縮尺 1/30	＊	＊	2025.08.01	

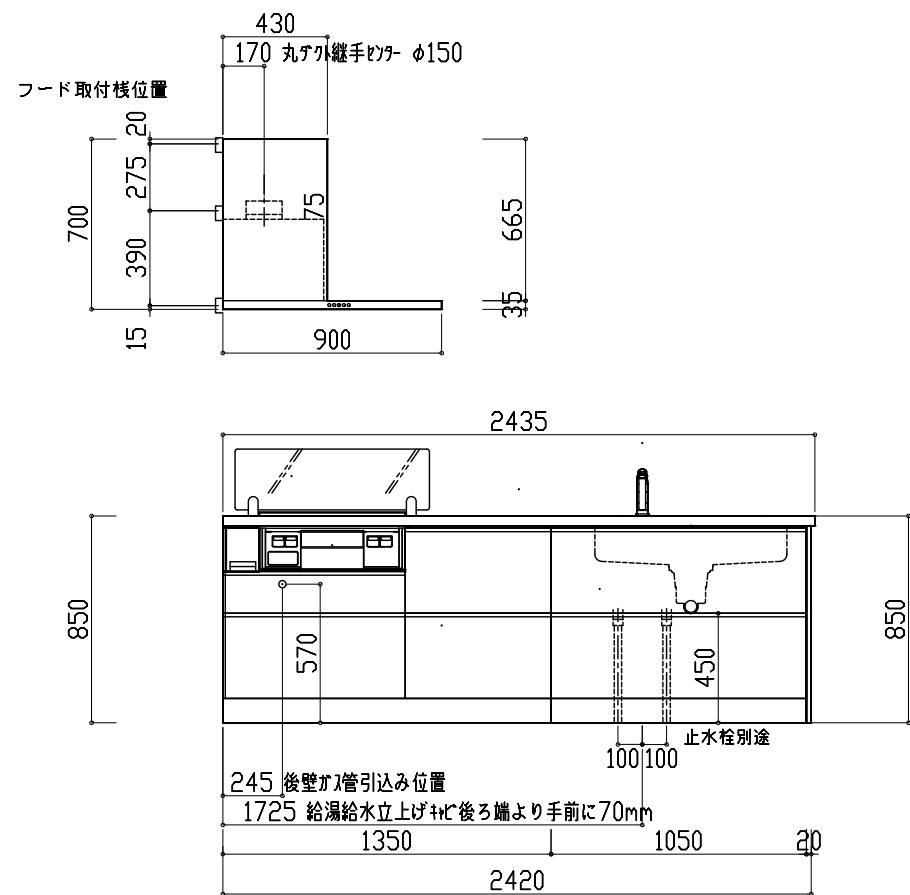

FIRST PLUS	現場名 カタログヒットプラン タイプW スリム W2400 (R)	天板 *	シリーズ・扉 扉 カラー未定	Scale 縮尺 1/30	営業担当 *	作図担当 *	製図 2025.08.01	□C5067901
------------	--------------------------------------	------	----------------	---------------	--------	--------	---------------	-----------