

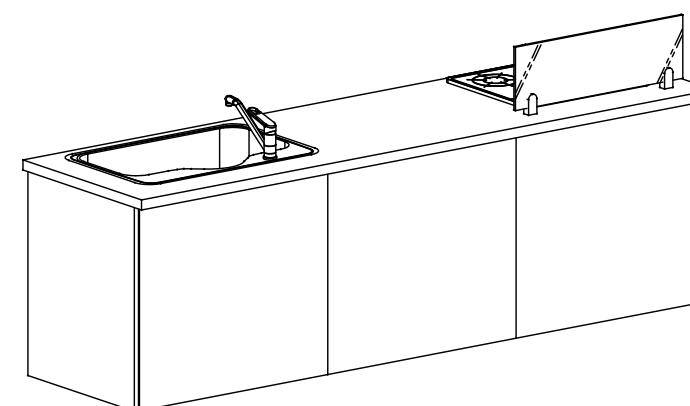
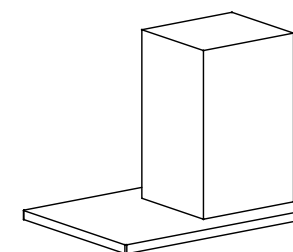
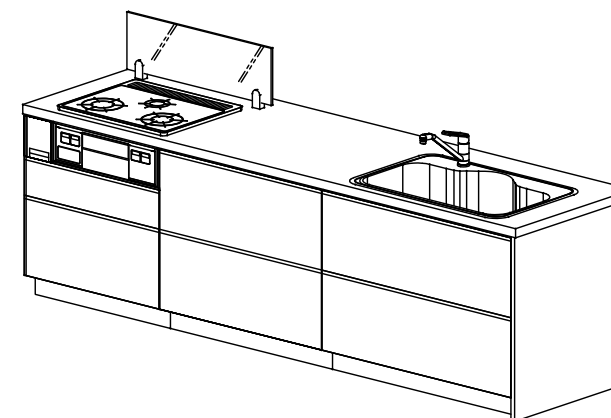
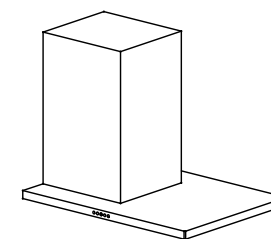
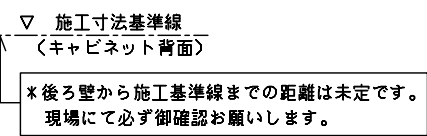
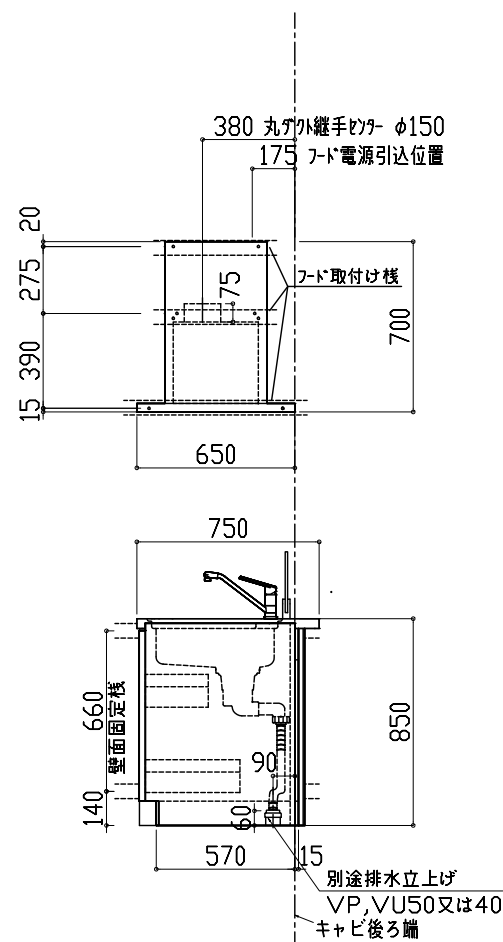
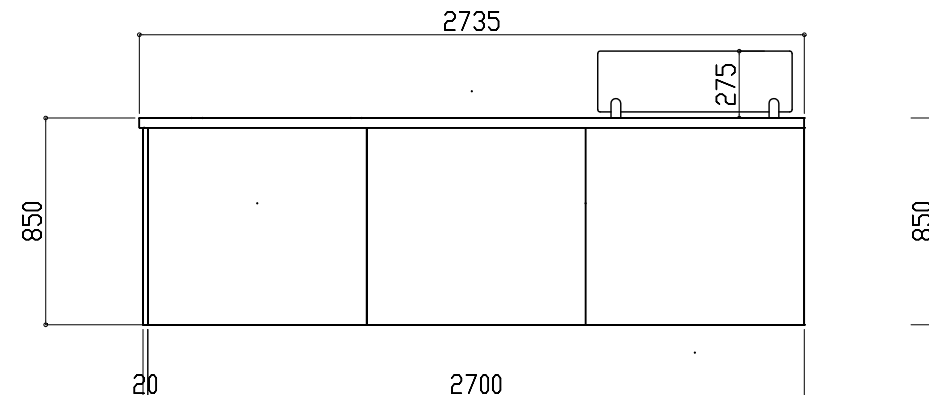
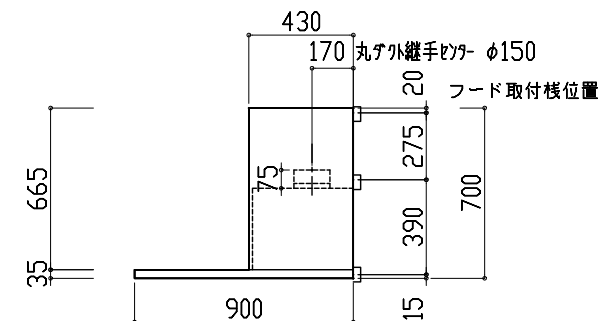


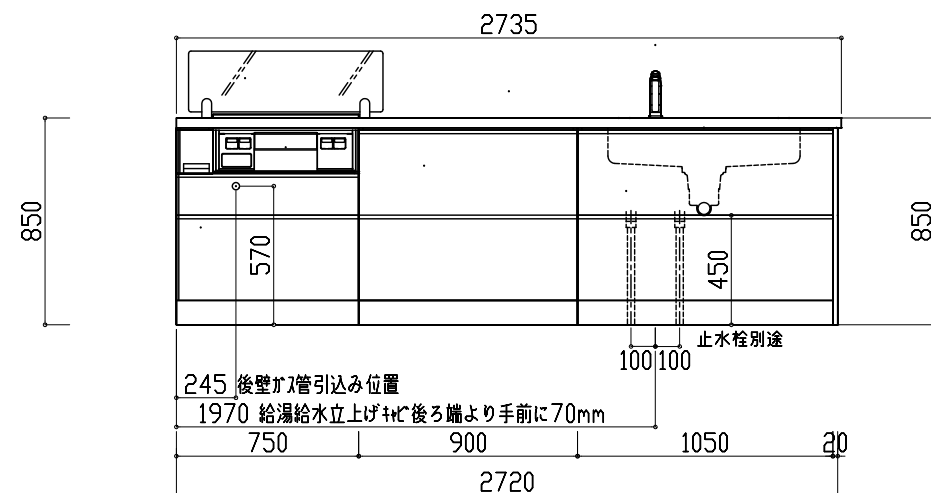

FIRST PLUS	現場名	カタログセットプラン タイプW	天板	シリーズ・扉	Scale	営業担当	作図担当	製図	
		スリム W2700 (R)	※	扉カラー未定	縮尺1/30	※	※	2025.08.01	□C5069501

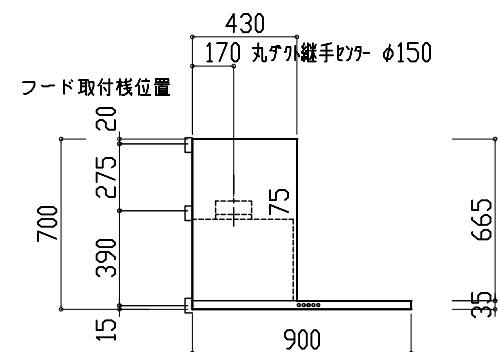

FIRST PLUS

現場名 カタログセットプラン タイプW
スリム W2700 (R)

邸

天板

*

シリーズ・扉
扉 カラー未定

Scale
縮尺 1/30

営業担当
*

作図担当
*

製図
2025.08.01
□C5069501