

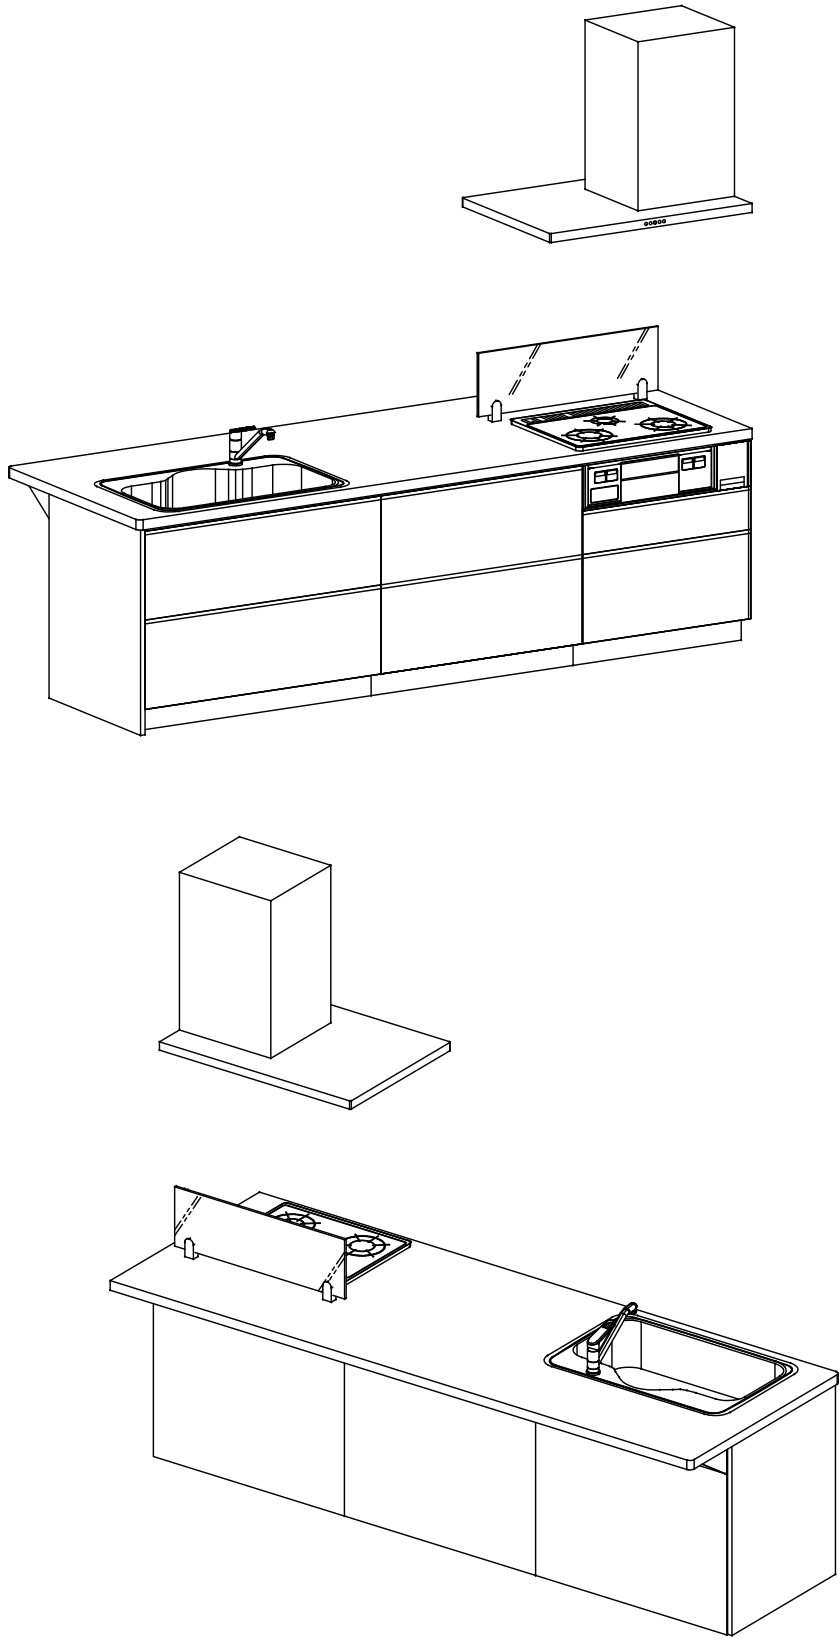
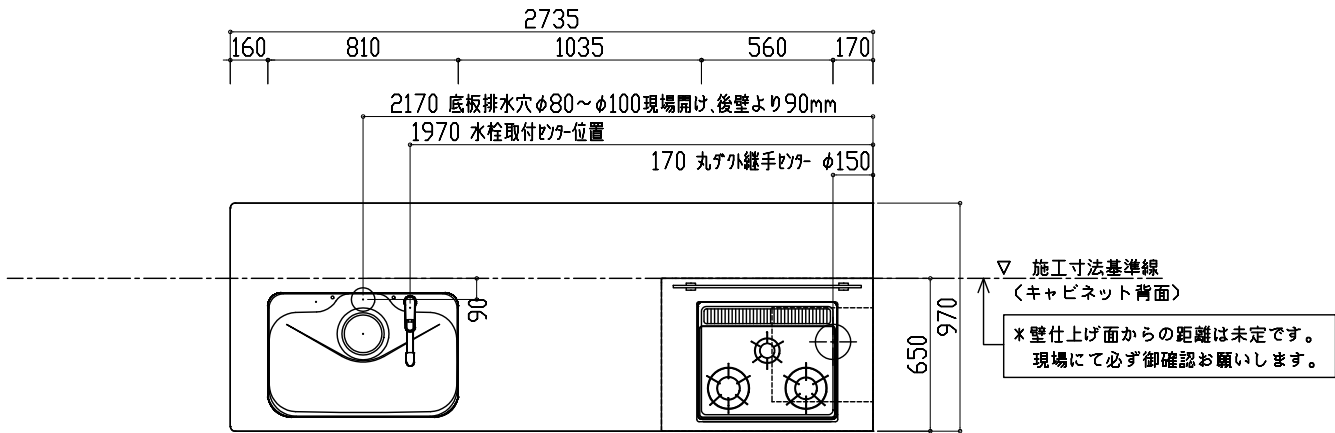
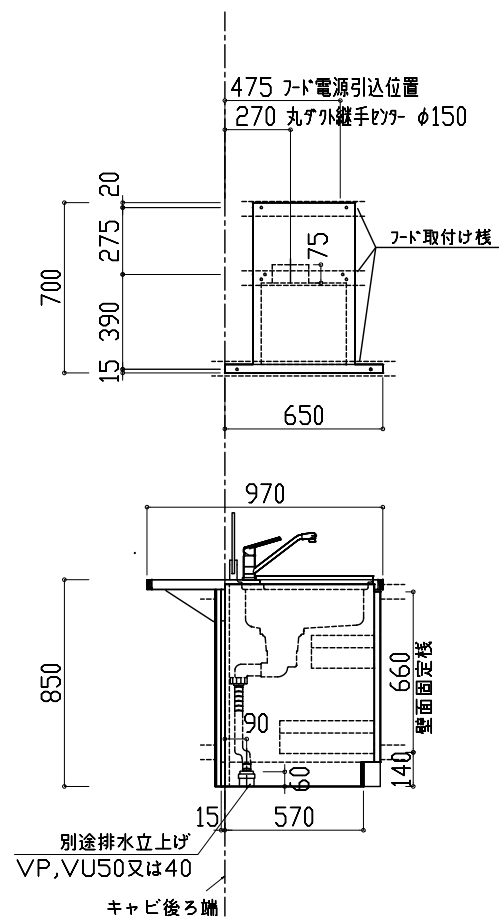
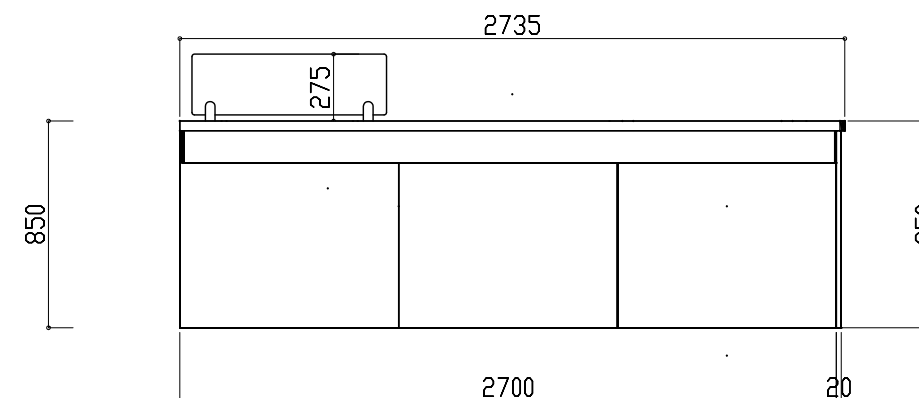


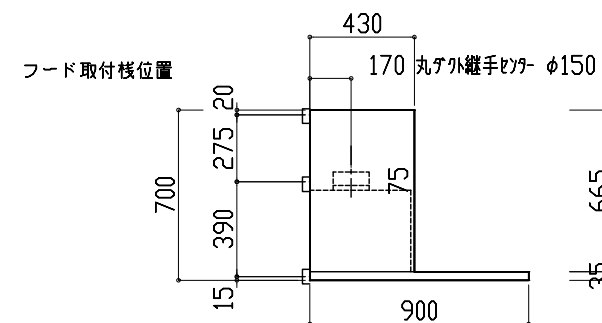

|            |     |                 |    |        |        |      |      |            |           |
|------------|-----|-----------------|----|--------|--------|------|------|------------|-----------|
| FIRST PLUS | 現場名 | カタログセットプラン タイプW | 天板 | シリーズ・扉 | Scale  | 営業担当 | 作図担当 | 製図         | 0C5065602 |
|            |     | コンパクト W2700(L)  | *  | 扉カラー未定 | 縮尺1/30 | *    | *    | 2025.09.01 |           |

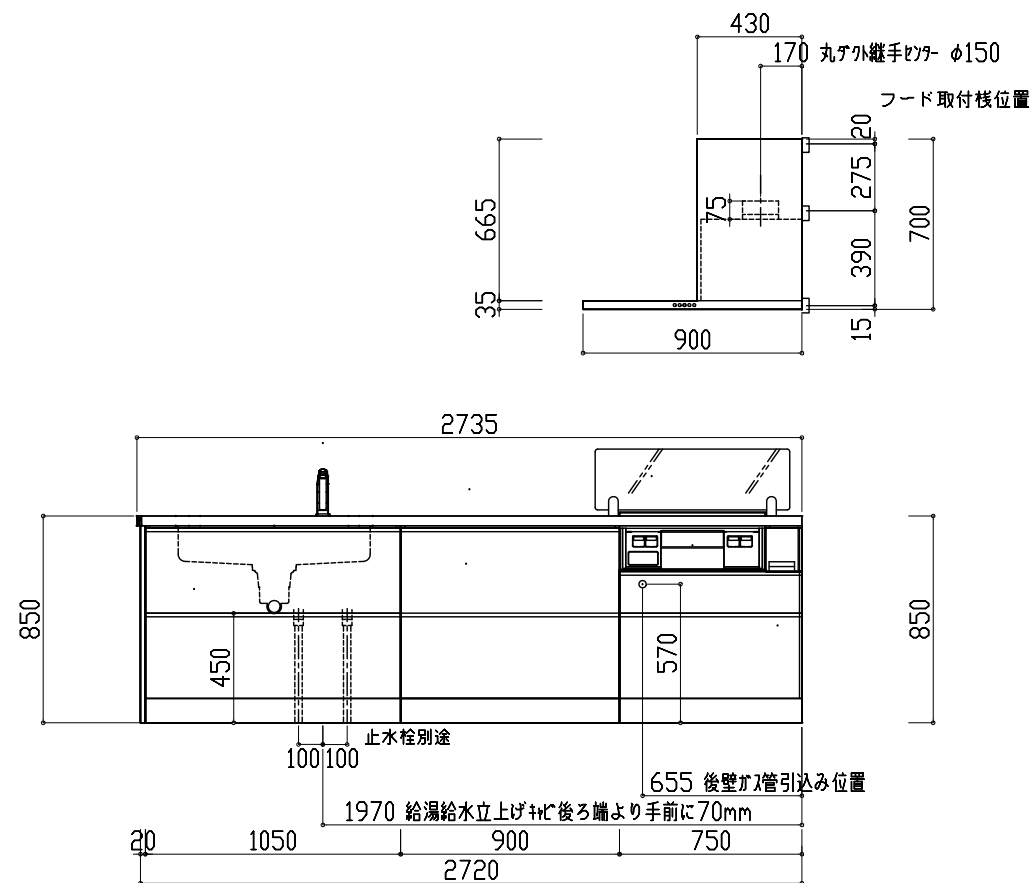

FIRST PLUS

現場名 カタログセットプラン タイプW  
コンパクト W2700(L)

邸

天板

※

シリーズ・扉

扉 カラー未定

Scale

縮尺 1/30

営業担当

※

作図担当

※

製図

2025.09.01

OC5065602