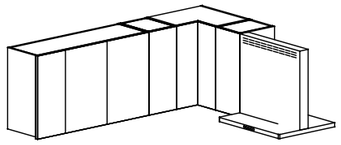

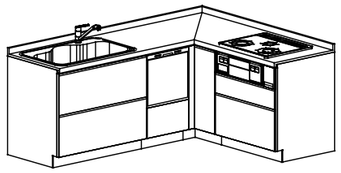

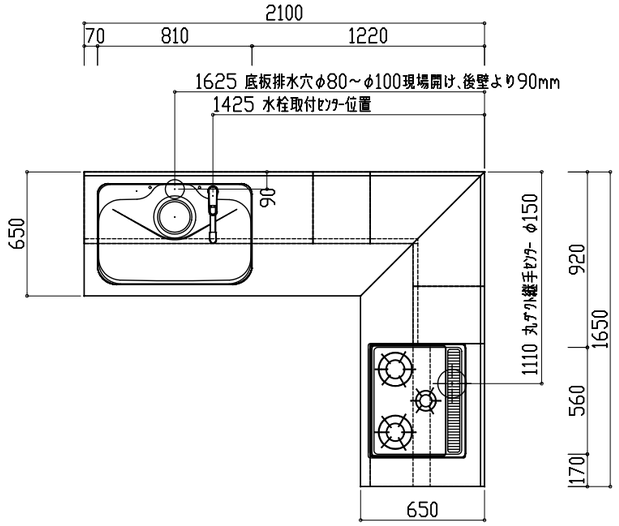

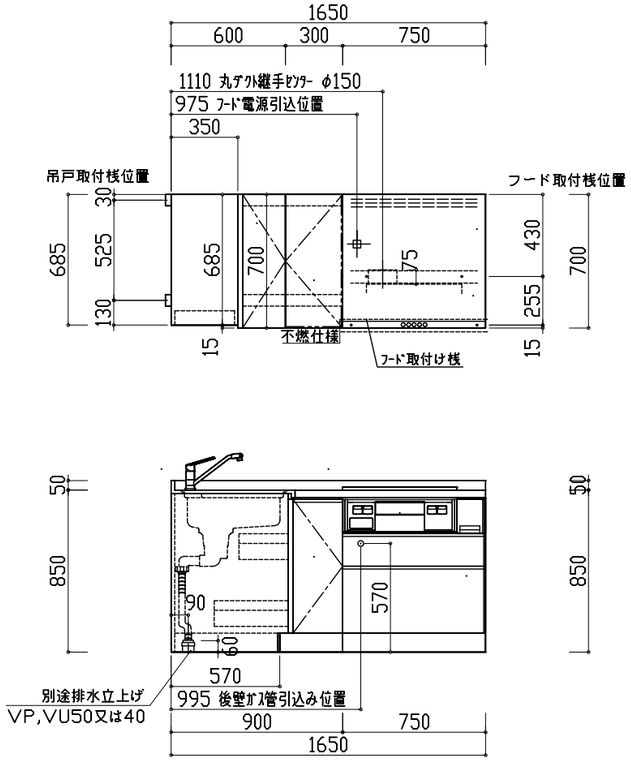

展開Ｂ図

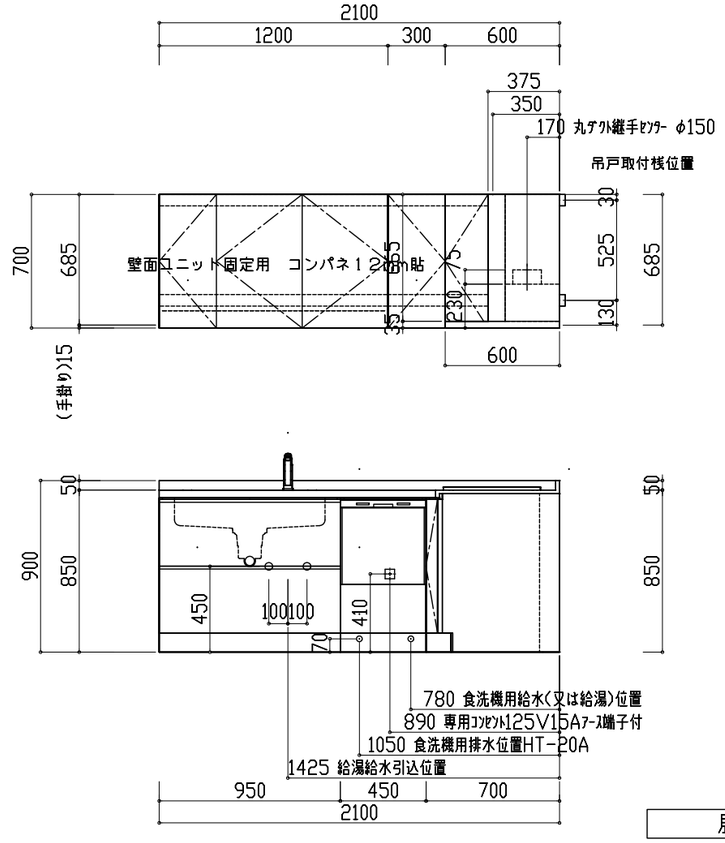

展開Ａ図

FIRST PLUS	現場名 ログセットプラン　タイプW　食洗有り W２１００×１６５０（L）吊戸有り　邸	天板	シリーズ・扉	Scale	営業担当	作図担当	製図	
		T＊	扉カラー未定	縮尺1/30	＊	＊	2025.09.01	□C5063802

221028