
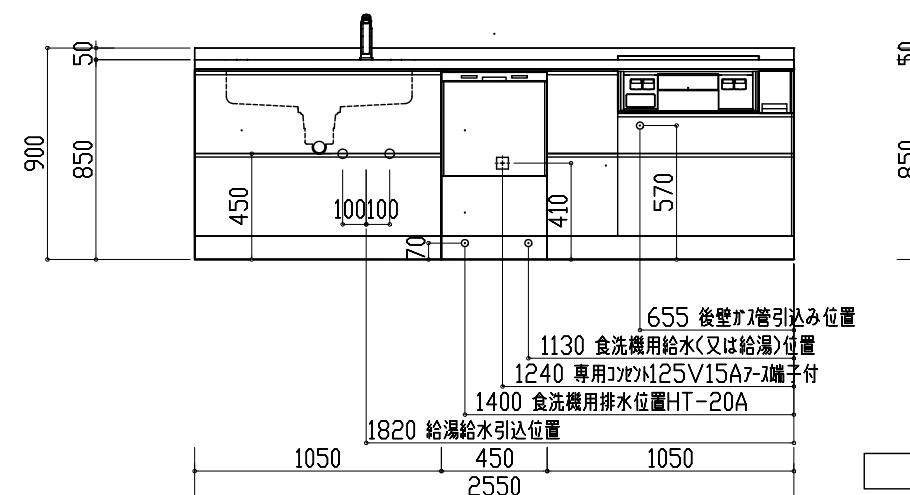
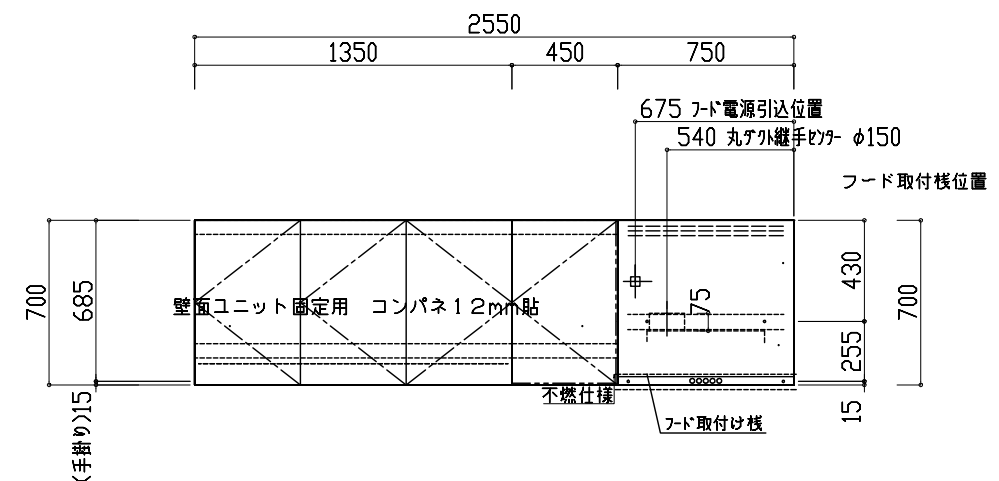
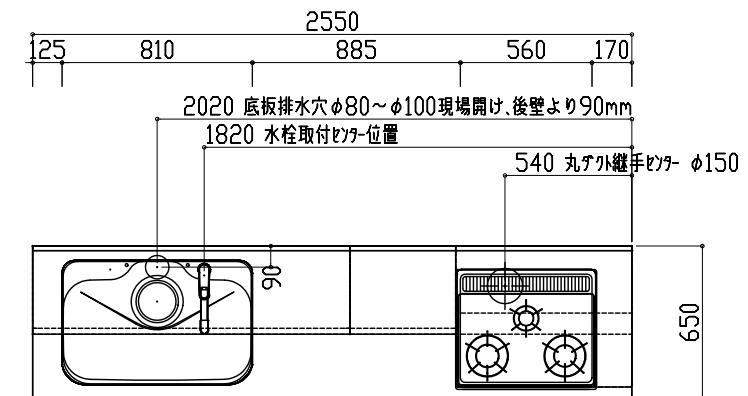
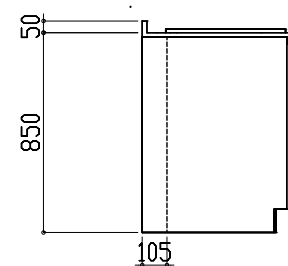
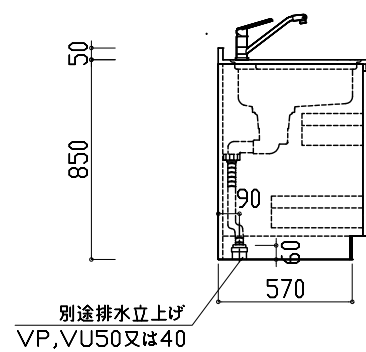
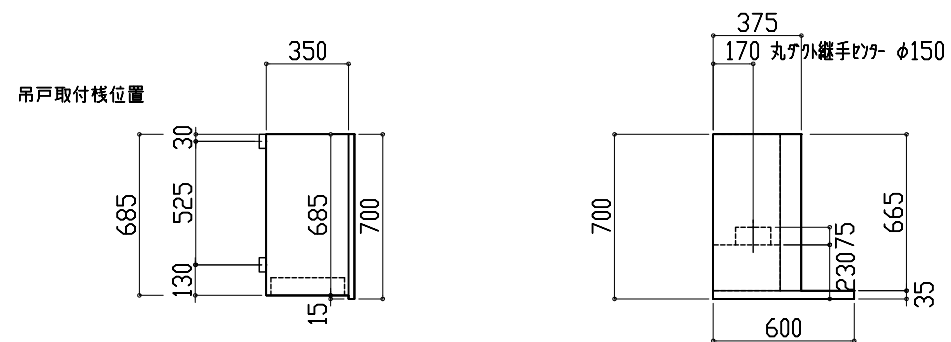
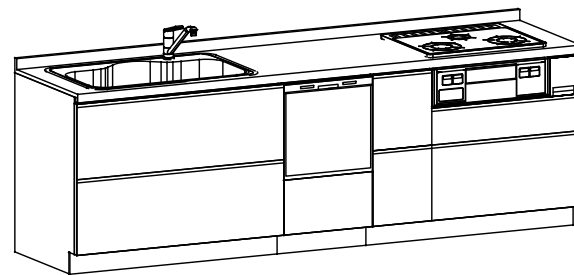


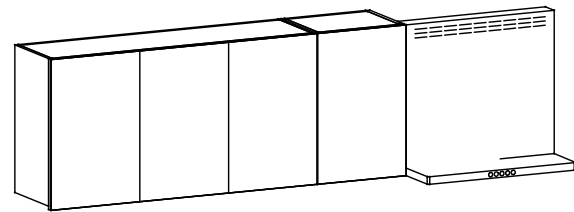

展開B図

展開A図

FIRST PLUS	現場名 カタログヒットプラン タイプW 食洗有り W2550(L) 吊戸有り 廊	天板 T*	シリーズ・扉 扉カラー未定	Scale 縮尺1/30	営業担当 *	作図担当 *	製図 2025.09.01	□C5032502
-------------------	--	----------	------------------	-----------------	-----------	-----------	------------------	-----------