



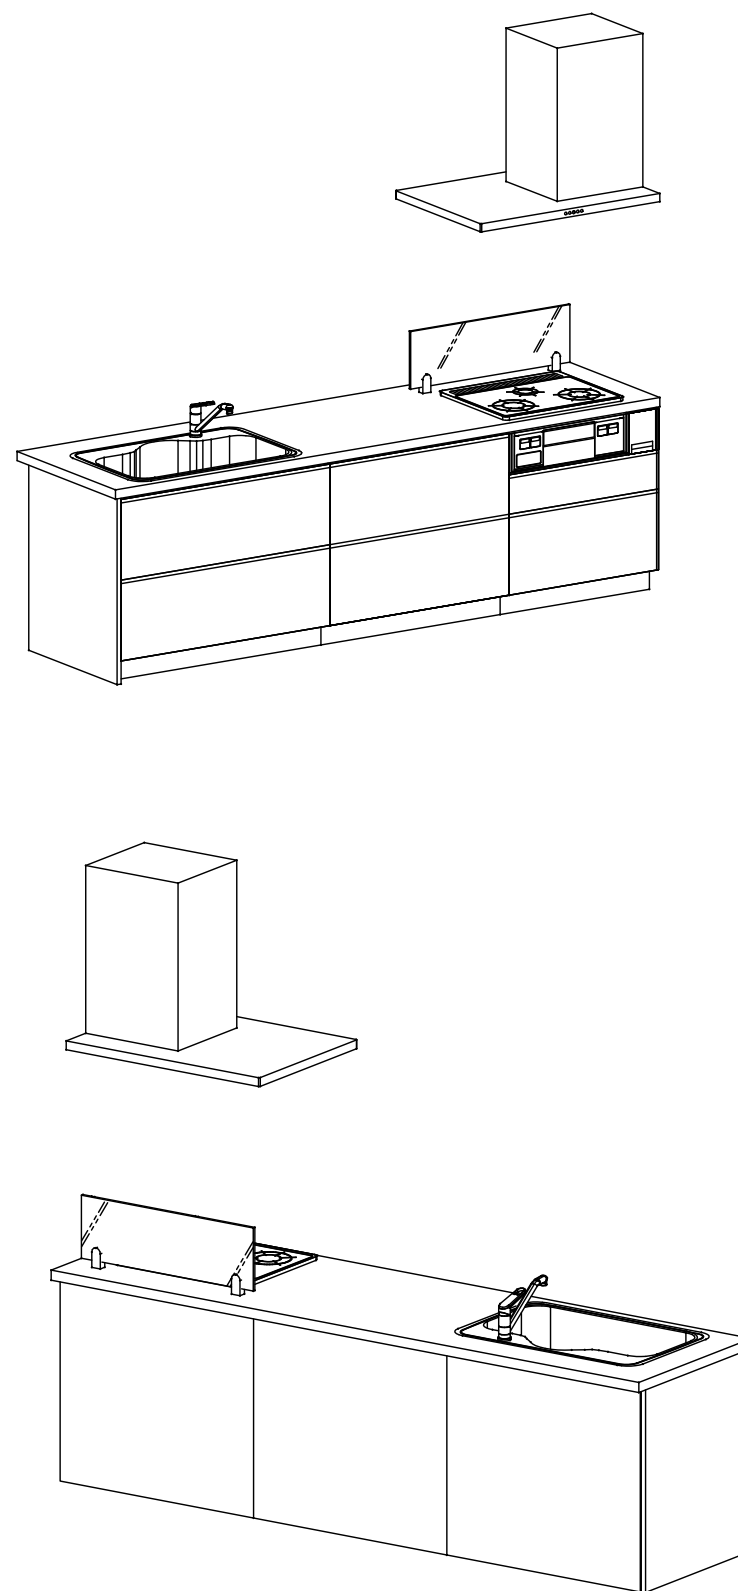

FIRST PLUS	現場名	カタログセットプラン タイプW	天板	シリーズ・扉	Scale	営業担当	作図担当	製図	DC5069502
		スリム W2700 (L)	*	扉カラー未定	縮尺 1/30	*	*	2025.09.01	

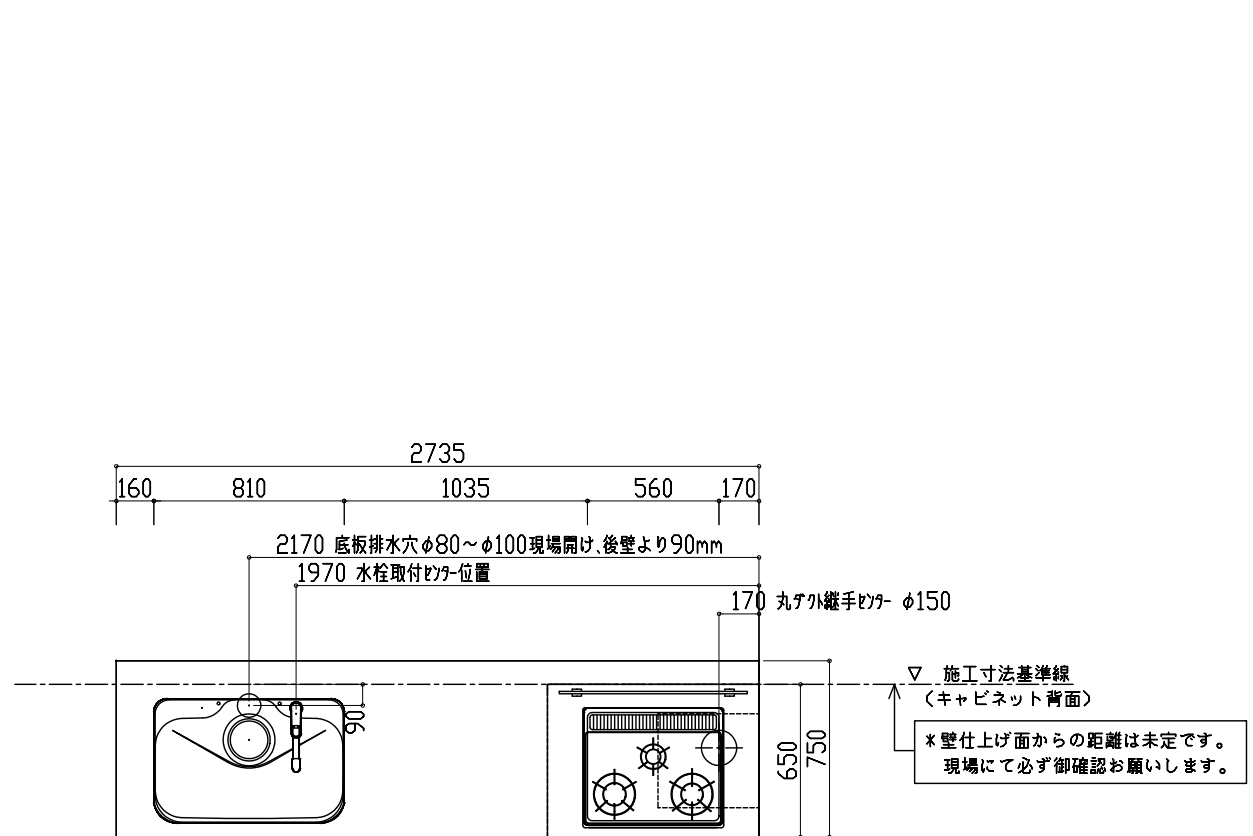